



ARCHITEKTONICKÁ ŠTÚDIA

MODERNIZÁCIA DOMU SMÚTKU, Nižná Boca

DÁTUM:

11_2019

INVESTOR:

obec Nižná Boca

VYPRACOVALI:

Ing. Nora Naddourová, Ing. Filip Bránický

Ing. arch. Ing. Ema Ruhigová, Ing. arch. Ing. Roman Ruhig

AUTORIZOVANÝ ARCHITEKT:

Ing. arch. Peter Bauer

SPRIEVODNÁ SPRÁVA

1. IDENTIFIKAČNÉ ÚDAJE STAVBY

Názov stavby:	Modernizácia domu smútku, Nižná Boca
Umiestnenie stavby:	2045/1, 2045/2, 2047/11
Katastrálne územie:	Nižná Boca
Okres:	Liptovský Mikuláš
Charakter stavby:	Obnova a prístavba
Investori:	Obec Nižná Boca
Spracovatelia projektu:	Ing. arch. Ing. Ema Ruhigová, Ing. arch. Ing. Roman Ruhig, Ing. Filip Bránický, Ing. Nora Naddourová
Stupeň PD:	Architektonická štúdia

2. VÝCHODISKOVÉ PODKLADY

- projekt skutkového vyhotovenia (november 2019 - Bránický, Ruhig, Ruhigová,Naddourová)
- katastrálna mapa obce Nižná Boca
- územný plán obce Nižná Boca
- fotodokumentácia
- zadanie investora: architektonická štúdia

3. ZÁKLADNÉ ÚDAJE O STAVBE

3.1 stručný opis stavby z hľadiska účelu a funkcie

Dom smútku so smútočnou sieňou, prípravnou miestnosťou a miestnosťou pre farára (sklad).

3.2 urbanistické začlenenie stavby do územia

Objekt pôvodného-obnovovaného domu smútku sa nachádza v stabilizovanom urbanizovanom území obce Nižná Boca v susedstve obecného cintorína. Cintorín, rovnako ako aj dom smútku je situovaný v dotyku s hranicou pamiatkovej zóny Nižná Boca. Obec má prevažne vidiecky charakter, nachádza sa tu množstvo pôvodných objektov, ktoré v minulosti slúžili na bývanie a táto funkcia prevláda dodnes. K pôvodným domom prislúchali hospodárske domčeky samostatne stojace, alebo aditívne priradené k domom. Z toho vychádza aj charakteristický archetyp tunajšej tradičnej architektúry, ktorý pozostáva z drevených zrubových domov so sedlovými, alebo valbovými strechami. Návrh obnovy objektu domu rešpektuje lokálnu architektúru svojou formou a navrhovaným objemom. Nadstavba predstavuje iba novú sedlovú strechu a prístavba je priamym pokračovaním pôvodného pôdorysu, čím budú dosiahnuté proporcie prislúchajúce objektom v tejto lokalite. Vzhľadom na to, že existujúca smútočná sieň smeruje do kopca, je komplikované ponúknuť pozostalým dôstojnú rozlúčku, nakoľko sa v kopci nachádzajú hroby a ťažko by sa zamedzil prechod okoloidúcich pred domom smútku. Prechod okoloidúcich pred čelnou fasádou by mohol narúšať obrad, alebo rozlúčku. Preto je v návrhu do existujúceho svahu navrhnuté átrium, ktoré tento problém rieši a zároveň má zeleň v ňom pozitívny vplyv na smútiaceho.

3.3 architektonické a výtvarné riešenie

Koncept návrhu je svojou novou sedlovou strechou opretý o formu lokálnej tradičnej architektúry. Pôvodná symetria v otvoroch na fasáde je v plnej miere zachovaná. Okenné otvory boli predĺžené pre dostatočné presvetlenie vnútorných priestorov a pre navodenie chrámového efektu. Pôvodné vstupné vráta umiestnené na oboch stranách dlhších fasád pôvodne vytvárali prechod cez budovu, ktorý však časom stratil svoju funkciu „vstupnej brány“ do cintorína. V návrhu obnovy sú tieto vráta odstránené a pôvodný „prepich“ budovou je priznaný v plnom rozsahu. Materiálovo je objekt tvorený troma základnými prvkami - neutrálnou bielou omietkou, výraznejšou liatou podlahou staroručovej farby a oplechovaním strešnej konštrukcie. Celkové architektonické stvárnenie objektu sa nesie v duchu racionality, jednoduchosti a je riešené súčasným spôsobom. Strecha je navrhnutá z titánzinku, zatiaľ, čo liata podlaha je uvažovaná ako polyuretánová elastická podlaha (s púdrovo ružovou farbou), ktorá opticky prepojí tri hlavné priestory (príchod, sieň, cintorín) a spriemní samotnú rozlúčku. Za účelom spriemnenie prostredia je na priečelí navrhnutá transparentná stena smerujúca do nádvoría. Pokračovaním prístavby siene (ktorá zabezpečuje dostatočné plošné požiadavky pre adekvátnu smútočnú miestnosť) je átrium vyhlbené do terénu. Toto átrium tvorí kulisu za katafálkom v smútočnej sieni. Je v ňom umiestnená záhrada a intenzívna zeleň, ktorá má v smútiacich evokovať pocit večnosti a splynutia s prírodou. Funkčným zámerom átria je zároveň zamedzenie pohybu návštevníkov cintorína v rámci zorného uhla návštevníkov smútočnej siene. Jeho realizácia je pomerne jednoduchá, vytvorením gabiónovej steny nebude potrebné realizovať železobetónovú terénnu stenu a hydroizoláciu. Týmto riešením objekt dostáva elegantný súčasný vzhľad, čistotu a eleganciu prislúchajúcu navrhovanej funkcii. Ich vzájomným spolupôsobením vzniká fungujúci komplex citlivo začlenený do existujúceho svahovitého terénu.

3.4 dispozičné riešenie

Pôvodný stav:

V pôvodnom stave sa nástupný priestor (1.01) nachádza v centrálnej polohe objektu, rozdeľuje objekt symetricky na dva celky a je plne uzamykateľný - na oboch stranách sa nachádzajú drevené vráta. Jeden zo symetrických celkov je funkčne tvorený zo smútočnej siene (1.03). Na opačnej strane sa nachádza sklad prístupný z nástupného priestoru (1.02) a sklad, ktorý je prístupný z exteriéru (1.04). Objekt je jednopodlažný s pultovou strechou bez funkčného využitia.

Nový stav:

Dom je perforovaný prechodom, ktorý prepája cintorín a uvažované parkovisko (budované v ďalšej fáze). Z tohto prechodu - nástupného priestoru (1.01) je možné dostať sa do prípravovne (1.03), skladu slúžiaceho aj ako prípravná miestnosť pre farára (1.04) a do smútočnej siene (1.02). Zo smútočnej siene je cez presklenú stenu viditeľné átrium (1.05), do ktorého je možné dostať sa priamo zo siene.

3.5 konštrukčné riešenie

Pôvodný stav:

Nosný systém existujúceho stavu nie je zrejmý. Obvodové nosné konštrukcie sú hrúbky cca 220 mm, ktorých materiál tiež nie je známy. Vnútorné steny sú hrúbky cca 200 mm. Časť základových pásov opticky prechádza do interiéru objektu. Ich hĺbka a ani dimenzie nie sú známe. Strecha je plochá, vyspádovaná do jednej strany. Po obvode strechy sa z troch strán nachádza atika. Materiál krytiny je z plechu. Ostatná skladba strechy nie je známa. Na fasáde sú osadené 4 okná rovnakej veľkosti a typu, dve brány a jedny dvere. Vo vnútri sa nachádzajú jedny interiérové dvere. V objekte sa nachádza keramická a betónová podlaha. Pred realizáciou bude potrebné vyhotoviť sondáž na zistenie existujúcich materiálov použitých v objekte a ich dimenzie.

Búrané konštrukcie:

Najväčší zásah do existujúceho objektu bude vybúraním steny na západnej strane a odstránenie strechy so všetkými vrstvami. Na streche sa odstránia aj atiky. V rámci pôdorysu budú odstránené časti stien, ale aj celá interiérová stena. Časti základov, ktoré vytrčajú a budú prekážať pri prechode medzi priestormi je potrebné odrezat' (nad úrovňou +0,050 m). Pred objektom sa odstránia existujúce betónové schody. Všetky okenné a dverné konštrukcie budú taktiež odstránené aj s doplnkami (oplechovanie, kovanie a pod.). Nad obvodovou stenou na západe bude odstránený aj veniec, ktorého poloha nie je presne známa. V okolí objektu bude odobraté z pôvodného terénu, najviac však na západnej strane. V troch miestnostiach okrem miestnosti 1.04 sa nachádza keramická dlažba, ktorá bude odstránená. Ak sa preukáže, že nie sú obvodové steny z monolitického železobetónu, bude potrebné vybúrat' nad novými otvormi časti stien, kde budú následne vložené nové preklady. Existujúce okná budú mať odstránené parapety z dôvodu rozšírenia nových okenných konštrukcií.

0,000 = 845 m. n. m. Bpv (H)				
INVESTOR:	obec Nižná Boca			
AUTORI:	Ing. arch. Ing. Ema Ruhigová Ing. arch. Ing. Roman Ruhig	Ing. Filip Bránický Ing. Nora Naddourová		
VYPRACOVALI:	Ing. arch. Ing. Ema Ruhigová, Ing. arch. Ing. Roman Ruhig Ing. Filip Bránický, Ing. Nora Naddourová			
HIP:	Ing. arch. Peter Bauer			
MIESTO:	obec: Nižná Boca, okres: Liptovský Mikuláš č.p.: 2045/1, 2045/2, 2047/11			
STAVBA:	MODERNIZÁCIA DOMU SMÚTKU, Nižná Boca			
STUPEŇ PD:	ARCHITEKTONICKÁ ŠTÚDIA			
VÝKRES:	SPRIEVODNÁ SPRÁVA	DÁTUM	11/2019	č. výkresu
		STUPEŇ	AŠ	
		FORMÁT		
		MIERKA		

Nové konštrukcie:

Nové nosne steny pribudnú v západnej časti objektu z betónových tvaroviek. Nad existujúcimi aj novými stenami bude zhotovený nový železobetónový veniec. Nad ním sa zhotoví hambáľkový krov tvorený z pomúrnic, klieštin, krokiev a plnoplošného debnenia. Podlaha v miestnosti 1.01, 1.02 je navrhnutá ako polyuretánová elastická, protišmyková vhodná aj do exteriéru. Dlažba v miestnostiach 1.03, 1.04 je navrhnutá z protišmykovej dlažby veľkosti 600/600 mm. Nové výplňové murivo a murivo štítových stien bude pozostávať z vápennopieskových tehál. Existujúce obvodové murivo bude zateplené z polystyrénu EPS hr. 120 mm. Pri novom murive z debniacich tvaroviek je navrhnutá tepelná izolácia z šedého polystyrénu hr. 90 mm. Základy budú odkopané na základovú škáru a zateplené extrudovaným polystyrénom. Pod XPS polystyrénom bude vyhotovená nova hydroizolácia. Nová hydroizolácia sa bude nachádzať aj pod novými tepelnoizolačnými vrstvami podlahy, ktoré sú navrhnuté v interiéri z EPS polystyrénu a v exteriéri z XPS polystyrénu. V časti podkrovia sa bude nachádzať povala, ktorá bude odizolovaná od interiéru minerálnou vlnou v mieste stropu hr. 160 mm a tepelnou izoláciou EPS pri stene hr. 120 mm. Tepelná izolácia v streche je navrhnutá tiež z minerálnej vlny hr. 260 mm. Strešná krytina bude zhotovená z titázinku, tak ako aj ostatné klampiarske konštrukcie (dažďové zvody, snehové lapače, dažďové žľaby, oplechovanie okien). Po obvode objetku bude zhotovený výkop v šírke 300 mm v ktorom bude umiestnená drenáž na odvod dažďovej vody. Nové okenné konštrukcie sú navrhnuté ako drevenné až na veľké presklenie smerom do átria. Tam sú okenné konštrukcie navrhnuté z hliníka. Všetky klampiarske konštrukcie, ako aj okenné prvky sú vo farbe RAL 9006 okrem dverí a brány do sieňe. Tie budú zhotovené z dreva a budú priznané v pôvodnej farebnosti. Do stropu povaly bude umiestnený výlez 700/1400 mm, cez ktorý sa dostaneme do technickej miestnosti s drevenou podlahou. Obvodové konštrkcie átria sú navrhnuté z gabiónových košov, plnených kameňmi.

3.6 kapacitné údaje stavby

celková plocha pozemku (m ²)	903
zastavaná plocha objektom (m ²)	76,07
spevnené plochy	12,81
obostavaný priestor (m ³)	291,98
plocha zelene (m ²)	811,12
úžitková plocha (vrátane zeleného átria a nástupných spevnených plošín) (m ²)	87,94
úžitková plocha - bez terás (m ²)	48,93
úžitková plocha podkrovia	28,14

IZP (index zastavanosti) %	0,08
KZ (koeficient zelene) %	0,91
Index spevnených plôch %	0,01

podlažnosť	1 + podkrovie
počet parkovacích miest v objekte	0
počet parkovacích miest v samostatne stojacej garáži	0
počet parkovacích miest na teréne	0
počet bytových jednotiek	0

3.7 pôvodný účel využitia pozemku a stavieb

Pôvodný účel využitia pozemku sa nezmení, nakoľko aj v súčasnosti sa na ňom nachádza jestvujúci objekt domu smútku. Na tomto pozemku však pribudne prístavba a átrium vnorené to pôvodného svahovitého terénu, ktoré podporia pôvodnú funkciu. Navrhovaná obnova a prístavba spĺňa požiadavky územnoplánovacej informácie poskytnutej od obce Nižná Boca.

3.8 Odolnosť a zabezpečenie z hľadiska požiarnej ochrany

Projekt požiarnej ochrany bude vypracovaný v ďalšom stupni PD. Väčšie množstvo východov z objektu do exteriéru by malo zabezpečiť plynulejšiu evakuáciu v prípade požiaru.

3.9 Úpravy nezastavaných plôch pozemku a plôch, ktoré budú zazelenené

Úprava nezastavaných plôch pozemku nie je predmetom danej štúdie. V súčasnosti sa na pozemku mimo zastavanej plochy nachádza rastlá zeleň, ktorú bude treba pred začatím stavebných prác čiastočne odstrániť

4. Podmieňujúce predpoklady

Podľa územnoplánovacej informácie má predmetný pozemok prístup k verejným inžinierskym sieťam a preto je možné na uvedených parceliach uskutočniť výstavbu. V súčasnosti nie je známy materiál existujúceho domu smútku. Pred realizáciou bude potrebné vyhotoviť sondáž, vďaka ktorej lepšie pochopíme materiálové a konštrukčné súvislosti skutkového stavu.

5. Vzťahy k existujúcemu dopravnému vybaveniu územia

Objekt je priamo napojený na hlavnú cestu prechádzajúcu obcou. Z tejto ulice je riešený hlavný nástup pre peších, ako aj (v prípade vybudovania parkoviska v ďalšej etape) pre autá. V tesnej blízkosti sa nachádza aj MHD zastávka, ktorej poloha v rámci hlavnej cesty je cca 180 metrov v jednom smere a 130metrov v druhom smere.

± 0,000 = 845 m. n. m. Bpv (H)				
INVESTOR:	obec Nižná Boca			
AUTORI:	Ing. arch. Ing. Ema Ruhigová Ing. arch. Ing. Roman Ruhig	Ing. Filip Bránický Ing. Nora Naddourová		
VYPRACOVALI:	Ing. arch. Ing. Ema Ruhigová, Ing. arch. Ing. Roman Ruhig Ing. Filip Bránický, Ing. Nora Naddourová			
HIP:	Ing. arch. Peter Bauer			
MIESTO:	obec: Nižná Boca, okres: Liptovský Mikuláš č.p.: 2045/1, 2045/2, 2047/11			
STAVBA:	MODERNIZÁCIA DOMU SMÚTKU, Nižná Boca			
STUPEŇ PD:	ARCHITEKTONICKÁ ŠTÚDIA			
VÝKRES:	SPRIEVODNÁ SPRÁVA	DÁTUM	11/2019	č. výkresu
		STUPEŇ	AŠ	
		FORMÁT		
		MIERKA		



- LEGENDA:
- JESTVUJÚCI OBJEKT
 - HRANICA RIEŠENEJ PARCELY
 - POLNÁ CESTA
 - VRSTEVNICA
 - VZRASTLÁ ZELEŇ
 - HROBOVÉ MIESTO
 - VSTUP DO OBJEKTU

± 0,000 = 845 m. n. m. Bpv (H)			
INVESTOR:	obec Nižná Boca		
AUTORI:	Ing. arch. Ing. Ema Ruhigová	Ing. Filip Bránický	Ing. Nora Naddourová
VYPRACOVALI:	Ing. arch. Ing. Ema Ruhigová, Ing. Filip Bránický, Ing. Nora Naddourová	Ing. arch. Ing. Roman Ruhig	
HIP:	Ing. arch. Peter Bauer		
MIESTO:	obec: Nižná Boca, okres: Liptovský Mikuláš č.p.: 2045/1, 2045/2		
STAVBA:	MODERNIZÁCIA DOMU SMÚTKU, Nižná Boca		
STUPEŇ PD:	ARCHITEKTONICKÁ ŠTÚDIA		
VÝKRES:	SITUÁCIA - skutkový stav	DÁTUM STUPEŇ FORMÁT MIERKA	11/2019 AŠ A3 (2xA4) 1:500
			č. výkresu 01



- LEGENDA:
- RIEŠENÝ OBJEKT
 - HRANICA RIEŠENEJ PARCELY
 - POLNÁ CESTA
 - VRSTEVNICA
 - VZRASTLÁ ZELEŇ
 - HROBOVÉ MIESTO
 - HLAVNÝ VSTUP NA POZEMOK
 - VSTUP DO OBJEKTU


± 0,000 = 845 m. n. m. Bpv (H)

INVESTOR:	obec Nižná Boca				
AUTORI:	Ing. arch. Ing. Ema Ruhigová	Ing. Filip Bránický	Ing. Nora Naddourová		
VYPRACOVALI:	Ing. arch. Ing. Ema Ruhigová, Ing. arch. Ing. Roman Ruhig	Ing. Filip Bránický, Ing. Nora Naddourová			
HIP:	Ing. arch. Peter Bauer				
MIESTO:	obec: Nižná Boca, okres: Liptovský Mikuláš č.p.: 2045/1, 2045/2				
STAVBA:	MODERNIZÁCIA DOMU SMÚTKU, Nižná Boca				
STUPEŇ PD:	ARCHITEKTONICKÁ ŠTÚDIA				
VÝKRES:	SITUÁCIA - nový stav	DÁTUM STUPEŇ FORMÁT MIERKA	11/2019 AŠ A3 (2xA4) 1:500		


č. výkresu
02



± 0,000 = 845 m. n. m. Bpv (H)				
INVESTOR:	obec Nižná Boca			
AUTORI:	Ing. arch. Ing. Ema Ruhigová	Ing. Filip Bránický		
	Ing. arch. Ing. Roman Ruhig	Ing. Nora Naddourová		
VYPRACOVALI:	Ing. arch. Ing. Ema Ruhigová,	Ing. arch. Ing. Roman Ruhig		
	Ing. Filip Bránický,	Ing. Nora Naddourová		
HIP:	Ing. arch. Peter Bauer			
MIESTO:	obec: Nižná Boca, okres: Liptovský Mikuláš č.p.: 2045/1, 2045/2, 2047/11			
STAVBA:	MODERNIZÁCIA DOMU SMÚTKU, Nižná Boca			
STUPEŇ PD:	ARCHITEKTONICKÁ ŠTÚDIA			
VÝKRES:	SCHWARZPLAN - nový stav	DÁTUM	11/2019	č. výkresu 03
		STUPEŇ	AŠ	
		FORMÁT	A3 (2xA4)	
		MIERKA	1:50	

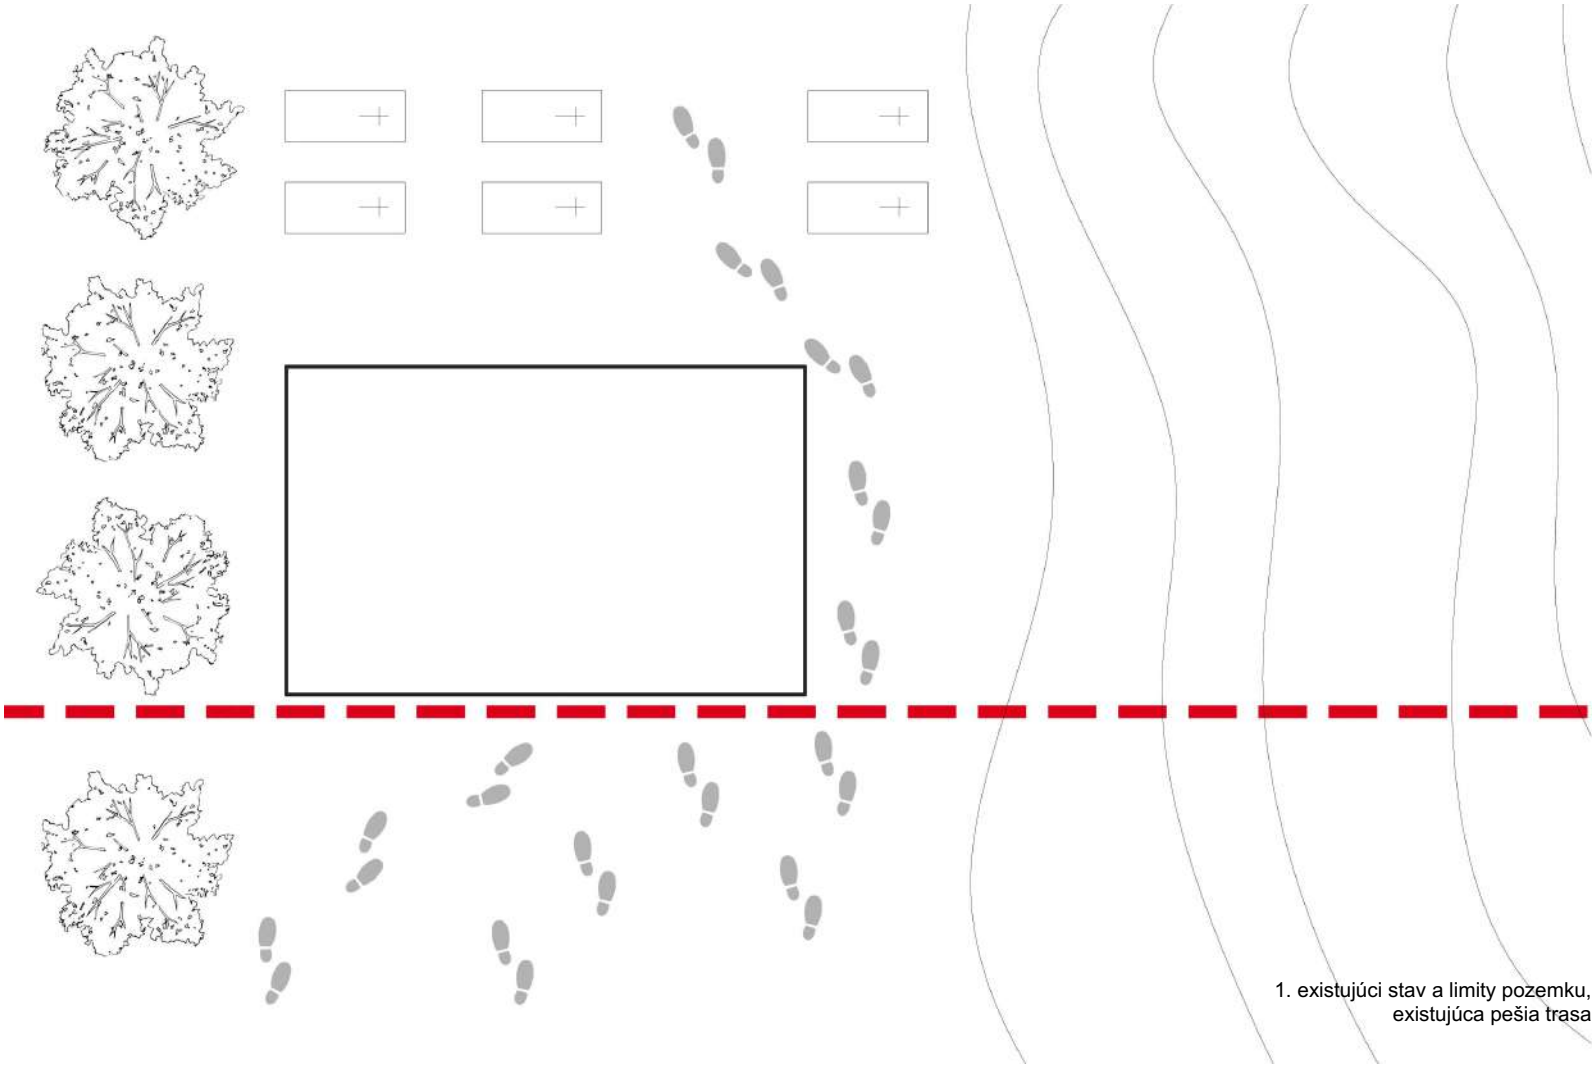


1. existujúci stav a limity pozemku,
existujúca pešia trasa

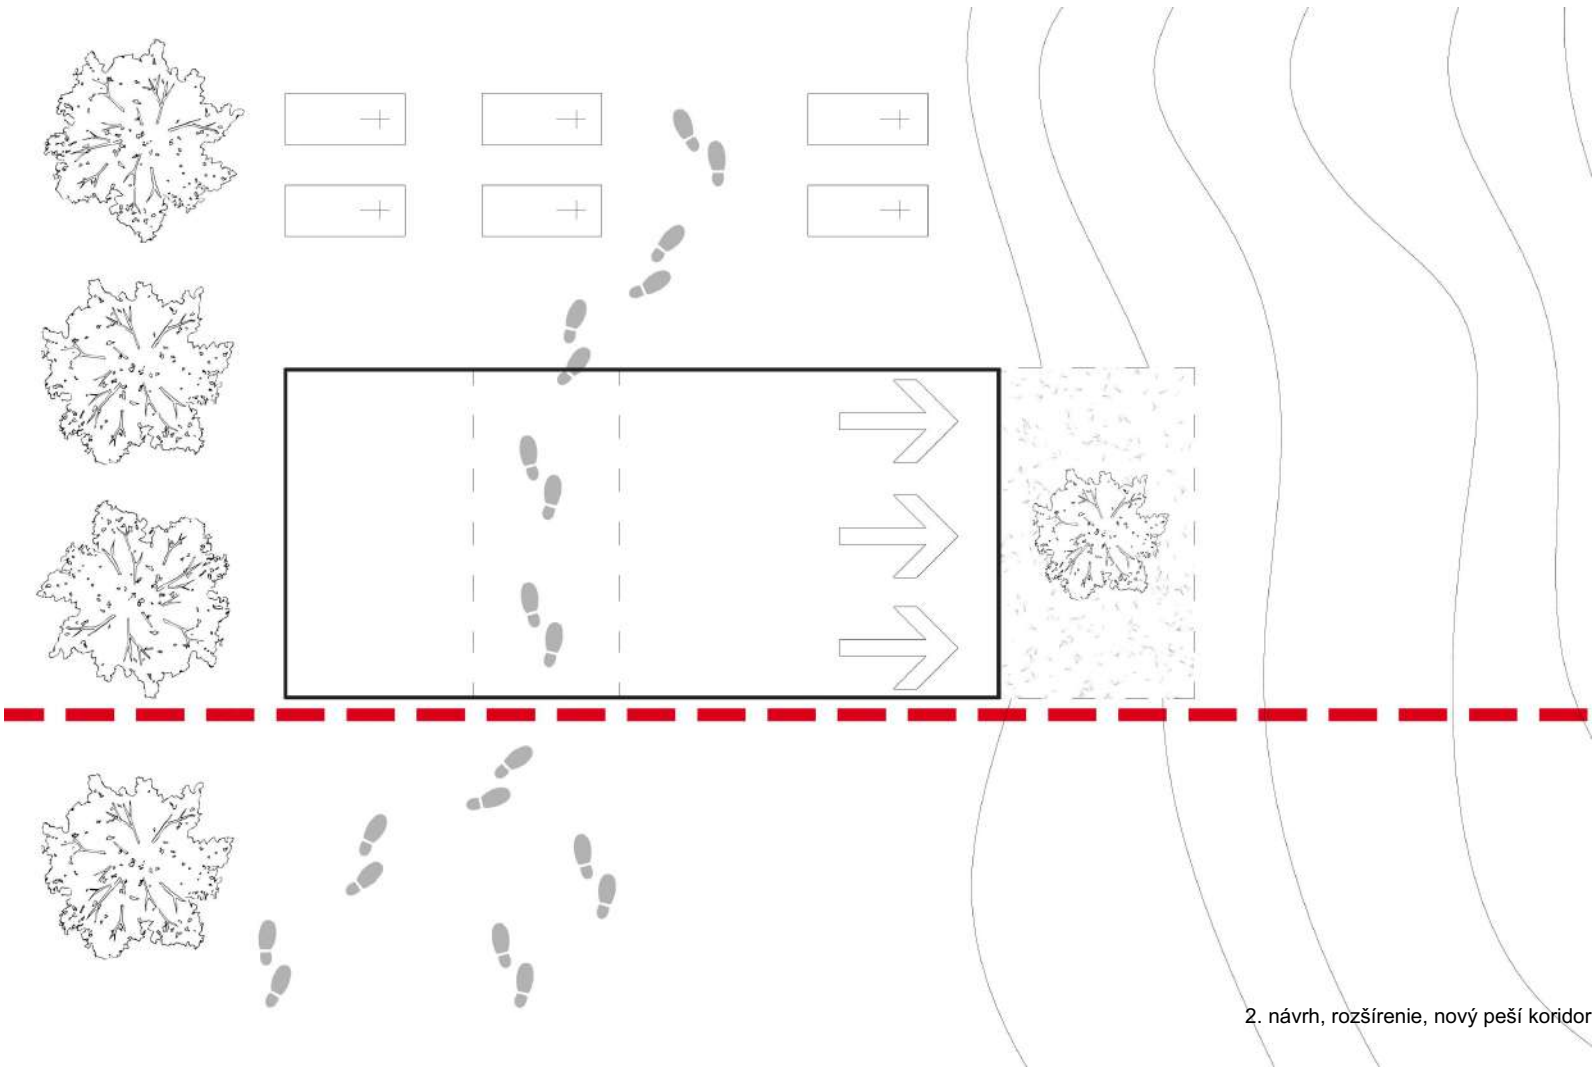


2. návrh, rozšírenie, nový peší koridor


± 0,000 = 845 m. n. m. Bpv (H)				
INVESTOR:	obec Nižná Boca			
AUTORI:	Ing. arch. Ing. Ema Ruhigová Ing. arch. Ing. Roman Ruhig	Ing. Filip Bránický Ing. Nora Naddourová		
VYPRACOVALI:	Ing. arch. Ing. Ema Ruhigová, Ing. arch. Ing. Roman Ruhig Ing. Filip Bránický, Ing. Nora Naddourová			
HIP:	Ing. arch. Peter Bauer			
MIESTO:	obec: Nižná Boca, okres: Liptovský Mikuláš č.p.: 2045/1, 2045/2, 2047/11			
STAVBA:	MODERNIZÁCIA DOMU SMÚTKU, Nižná Boca			
STUPEŇ PD:	ARCHITEKTONICKÁ ŠTÚDIA			
VÝKRES:	FILOZOFIA NÁVRHU	DÁTUM STUPEŇ FORMÁT MIERKA	11/2019 AŠ A3 (2xA4) 1:50	č. výkresu 04

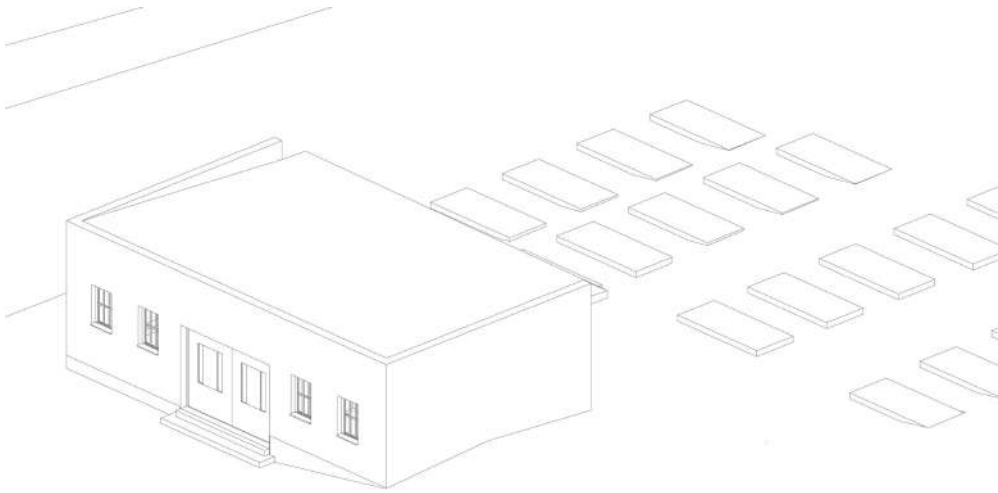


1. existujúci stav

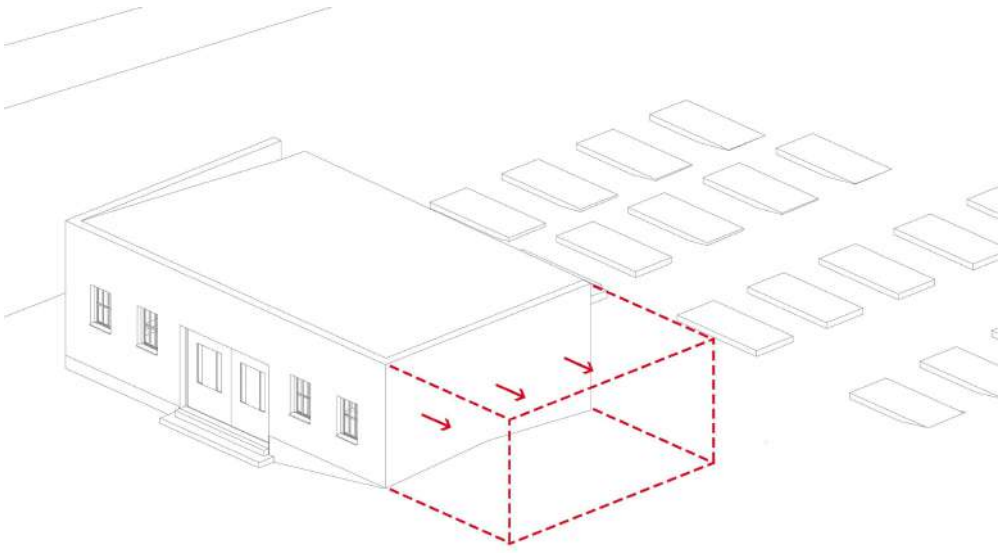


2. rozšírenie do kopca

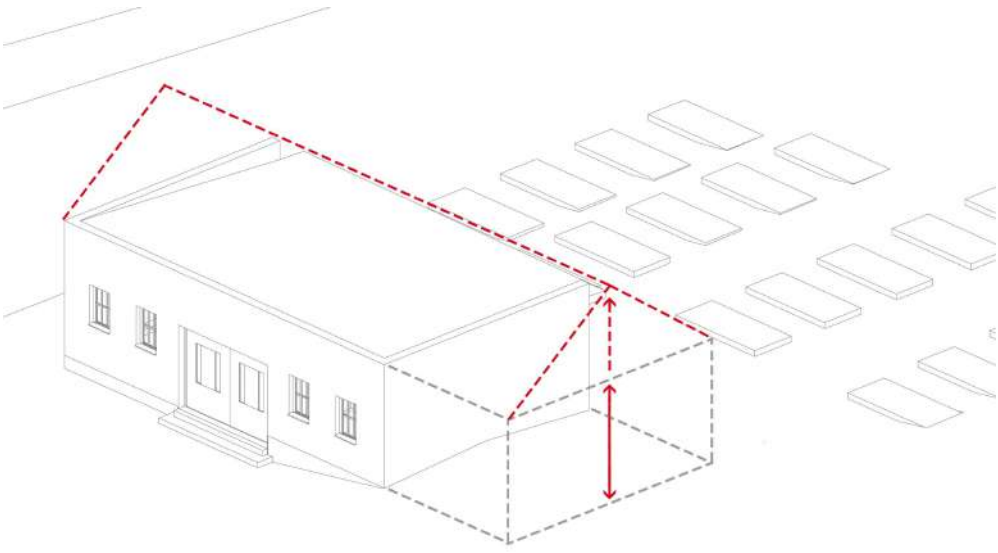


3. nadstavba sedlovou strechou

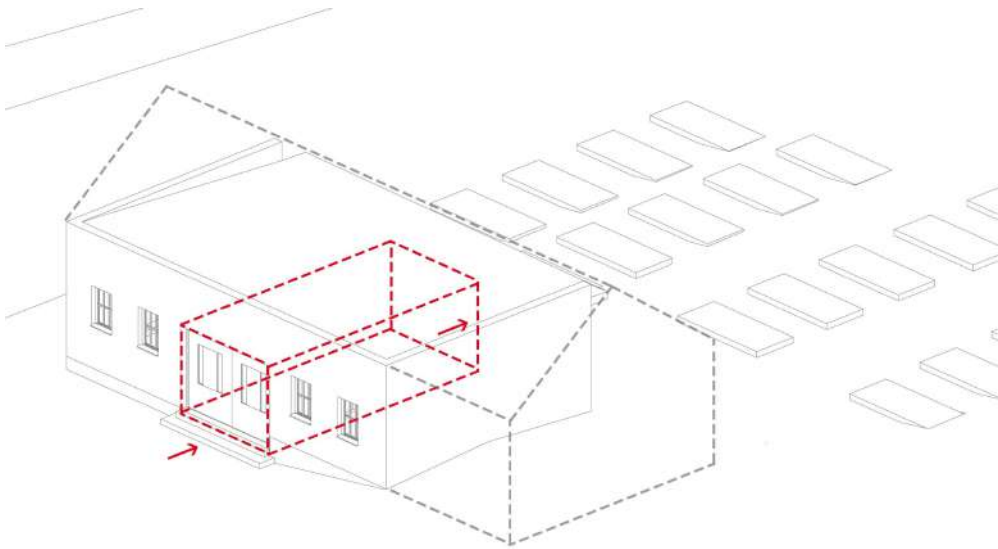


4. vytvorenie koridoru k cintorínu

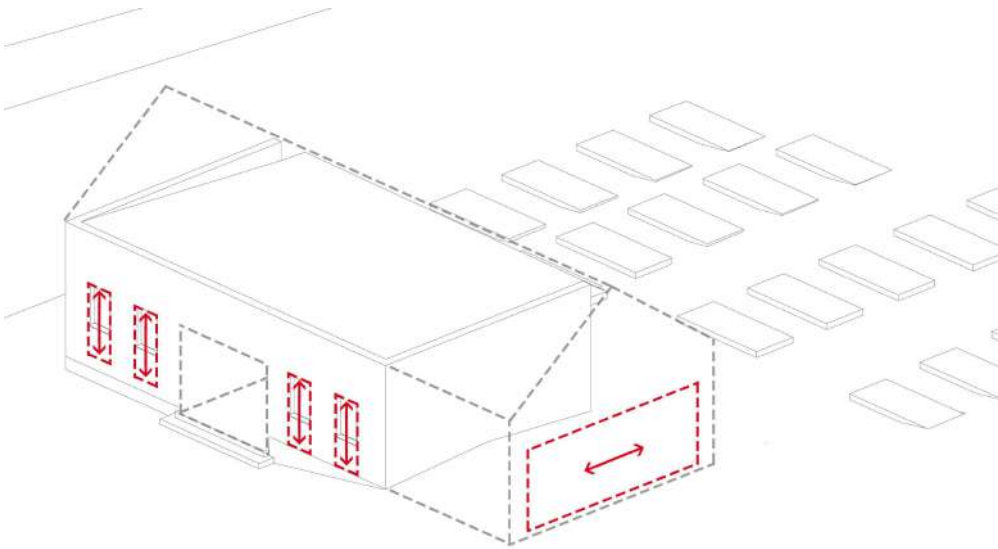

5. podporenie vertikálnych otvorov v rasti, otvorenie sieňe do prírody

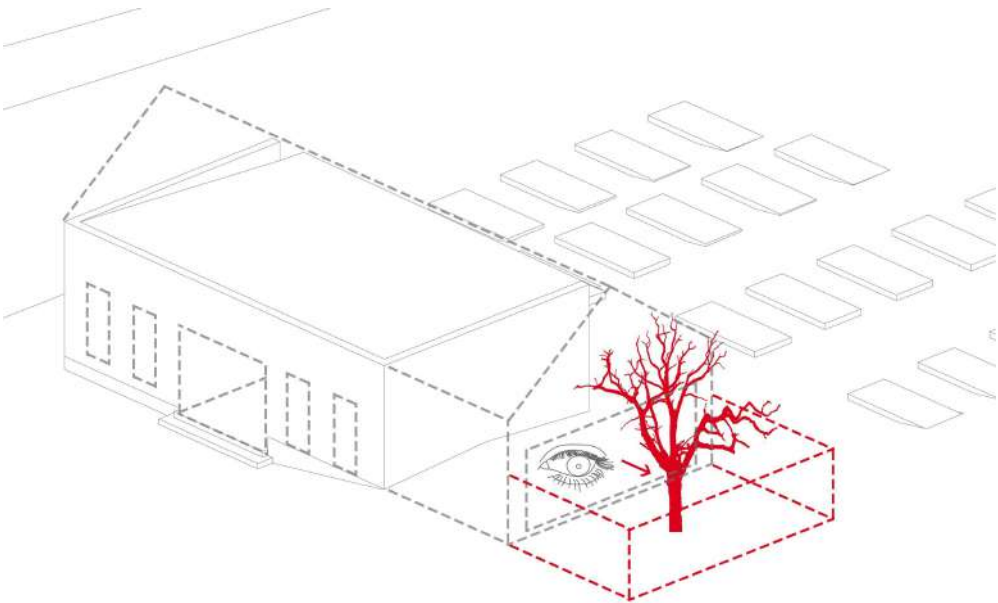

6. vytvorenie intímneho átria v kontakte so sieňou oddeleného od verejného priestoru

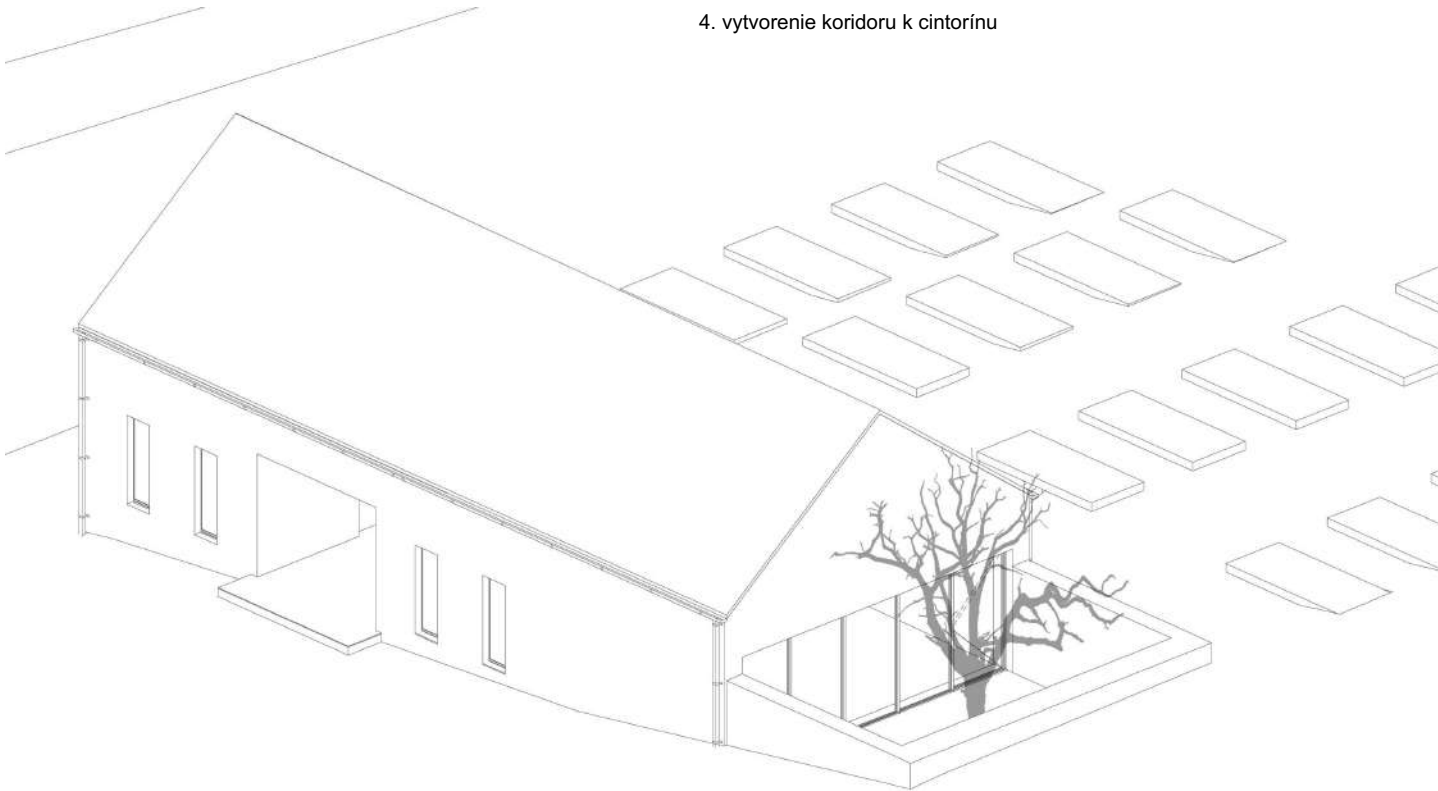

7. finálne hmotové zobrazenie

± 0,000 = 845 m. n. m. Bpv (H)				
INVESTOR:	obec Nižná Boca			
AUTORI:	Ing. arch. Ing. Ema Ruhigová Ing. arch. Ing. Roman Ruhig	Ing. Filip Bránický Ing. Nora Naddourová		
VYPRACOVALI:	Ing. arch. Ing. Ema Ruhigová, Ing. arch. Ing. Roman Ruhig Ing. Filip Bránický, Ing. Nora Naddourová			
HIP:	Ing. arch. Peter Bauer			
MIESTO:	obec: Nižná Boca, okres: Liptovský Mikuláš č.p.: 2045/1, 2045/2, 2047/11			
STAVBA:	MODERNIZÁCIA DOMU SMÚTKU, Nižná Boca			
STUPEŇ PD:	ARCHITEKTONICKÁ ŠTÚDIA			
VÝKRES:	VÝVOJ HMOTY	DÁTUM	11/2019	č. výkresu 05
		STUPEŇ	AŠ	
		FORMÁT	A3 (2x A4)	
		MIERKA	1:50	




Tabuľka miestností 1.NP

Č. M.	Názov miestností	Plocha (m2)
1.01	Vstupný priestor	13,68
1.02	Sklad	10,30
1.03	Sieň	15,67
1.04	Sklad	4,57
		44,22 m²

± 0,000 = 845 m. n. m. Bpv (H)

INVESTOR:	obec Nižná Boca			
AUTORI:	Ing. arch. Ing. Ema Ruhigová Ing. arch. Ing. Roman Ruhig	Ing. Filip Bránický Ing. Nora Naddourová		
VYPRACOVALI:	Ing. arch. Ing. Ema Ruhigová, Ing. arch. Ing. Roman Ruhig Ing. Filip Bránický, Ing. Nora Naddourová			
HIP:	Ing. arch. Peter Bauer			
MIESTO:	obec: Nižná Boca, okres: Liptovský Mikuláš č.p.: 2045/1, 2045/2, 2047/11			
STAVBA:	MODERNIZÁCIA DOMU SMÚTKU, Nižná Boca			
STUPEŇ PD:	ARCHITEKTONICKÁ ŠTÚDIA			
VÝKRES:	1. NADZEMNÉ PODLAŽIE - pôvodný stav	DÁTUM	11/2019	č. výkresu 06
		STUPEŇ	AŠ	
		FORMÁT	A3 (2xA4)	
		MIERKA	1:50	

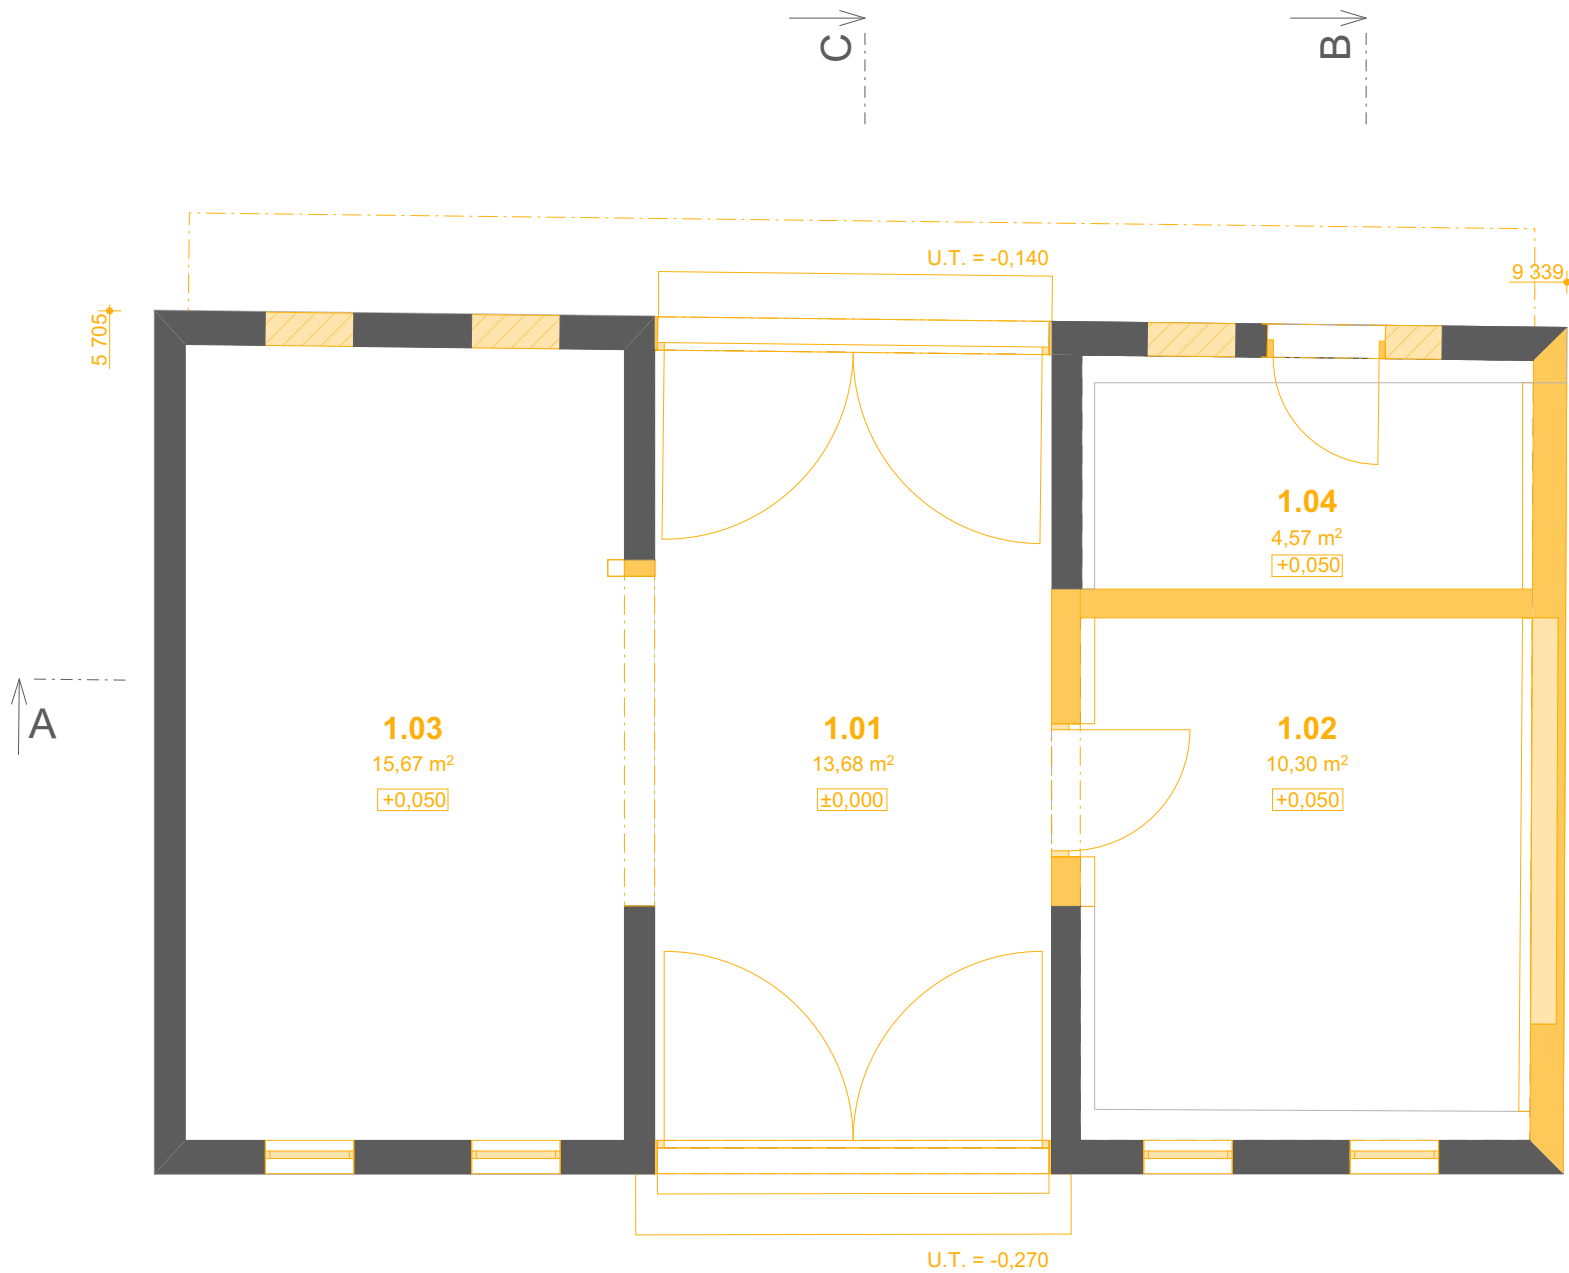


Tabuľka miestností 1.NP


Č. M.	Názov miestností	Plocha (m2)
1.01	Vstupný priestor	13,68
1.02	Sklad	10,30
1.03	Sieň	15,67
1.04	Sklad	4,57
		44,22 m²

± 0,000 = 845 m. n. m. Bpv (H)

INVESTOR:	obec Nižná Boca		
AUTORI:	Ing. arch. Ing. Ema Ruhigová Ing. arch. Ing. Roman Ruhig	Ing. Filip Bránický Ing. Nora Naddourová	
VYPRACOVALI:	Ing. arch. Ing. Ema Ruhigová, Ing. arch. Ing. Roman Ruhig Ing. Filip Bránický, Ing. Nora Naddourová		
HIP:	Ing. arch. Peter Bauer		
MIESTO:	obec: Nižná Boca, okres: Liptovský Mikuláš č.p.: 2045/1, 2045/2, 2047/11		
STAVBA:	MODERNIZÁCIA DOMU SMÚTKU, Nižná Boca	DÁTUM 11/2019 STUPEŇ AŠ FORMÁT A3 (2xA4) MIERKA 1:50	
STUPEŇ PD:	ARCHITEKTONICKÁ ŠTÚDIA		
VÝKRES:	1. NADZEMNÉ PODLAŽIE - búrané konštrukcie		
			č. výkresu 07

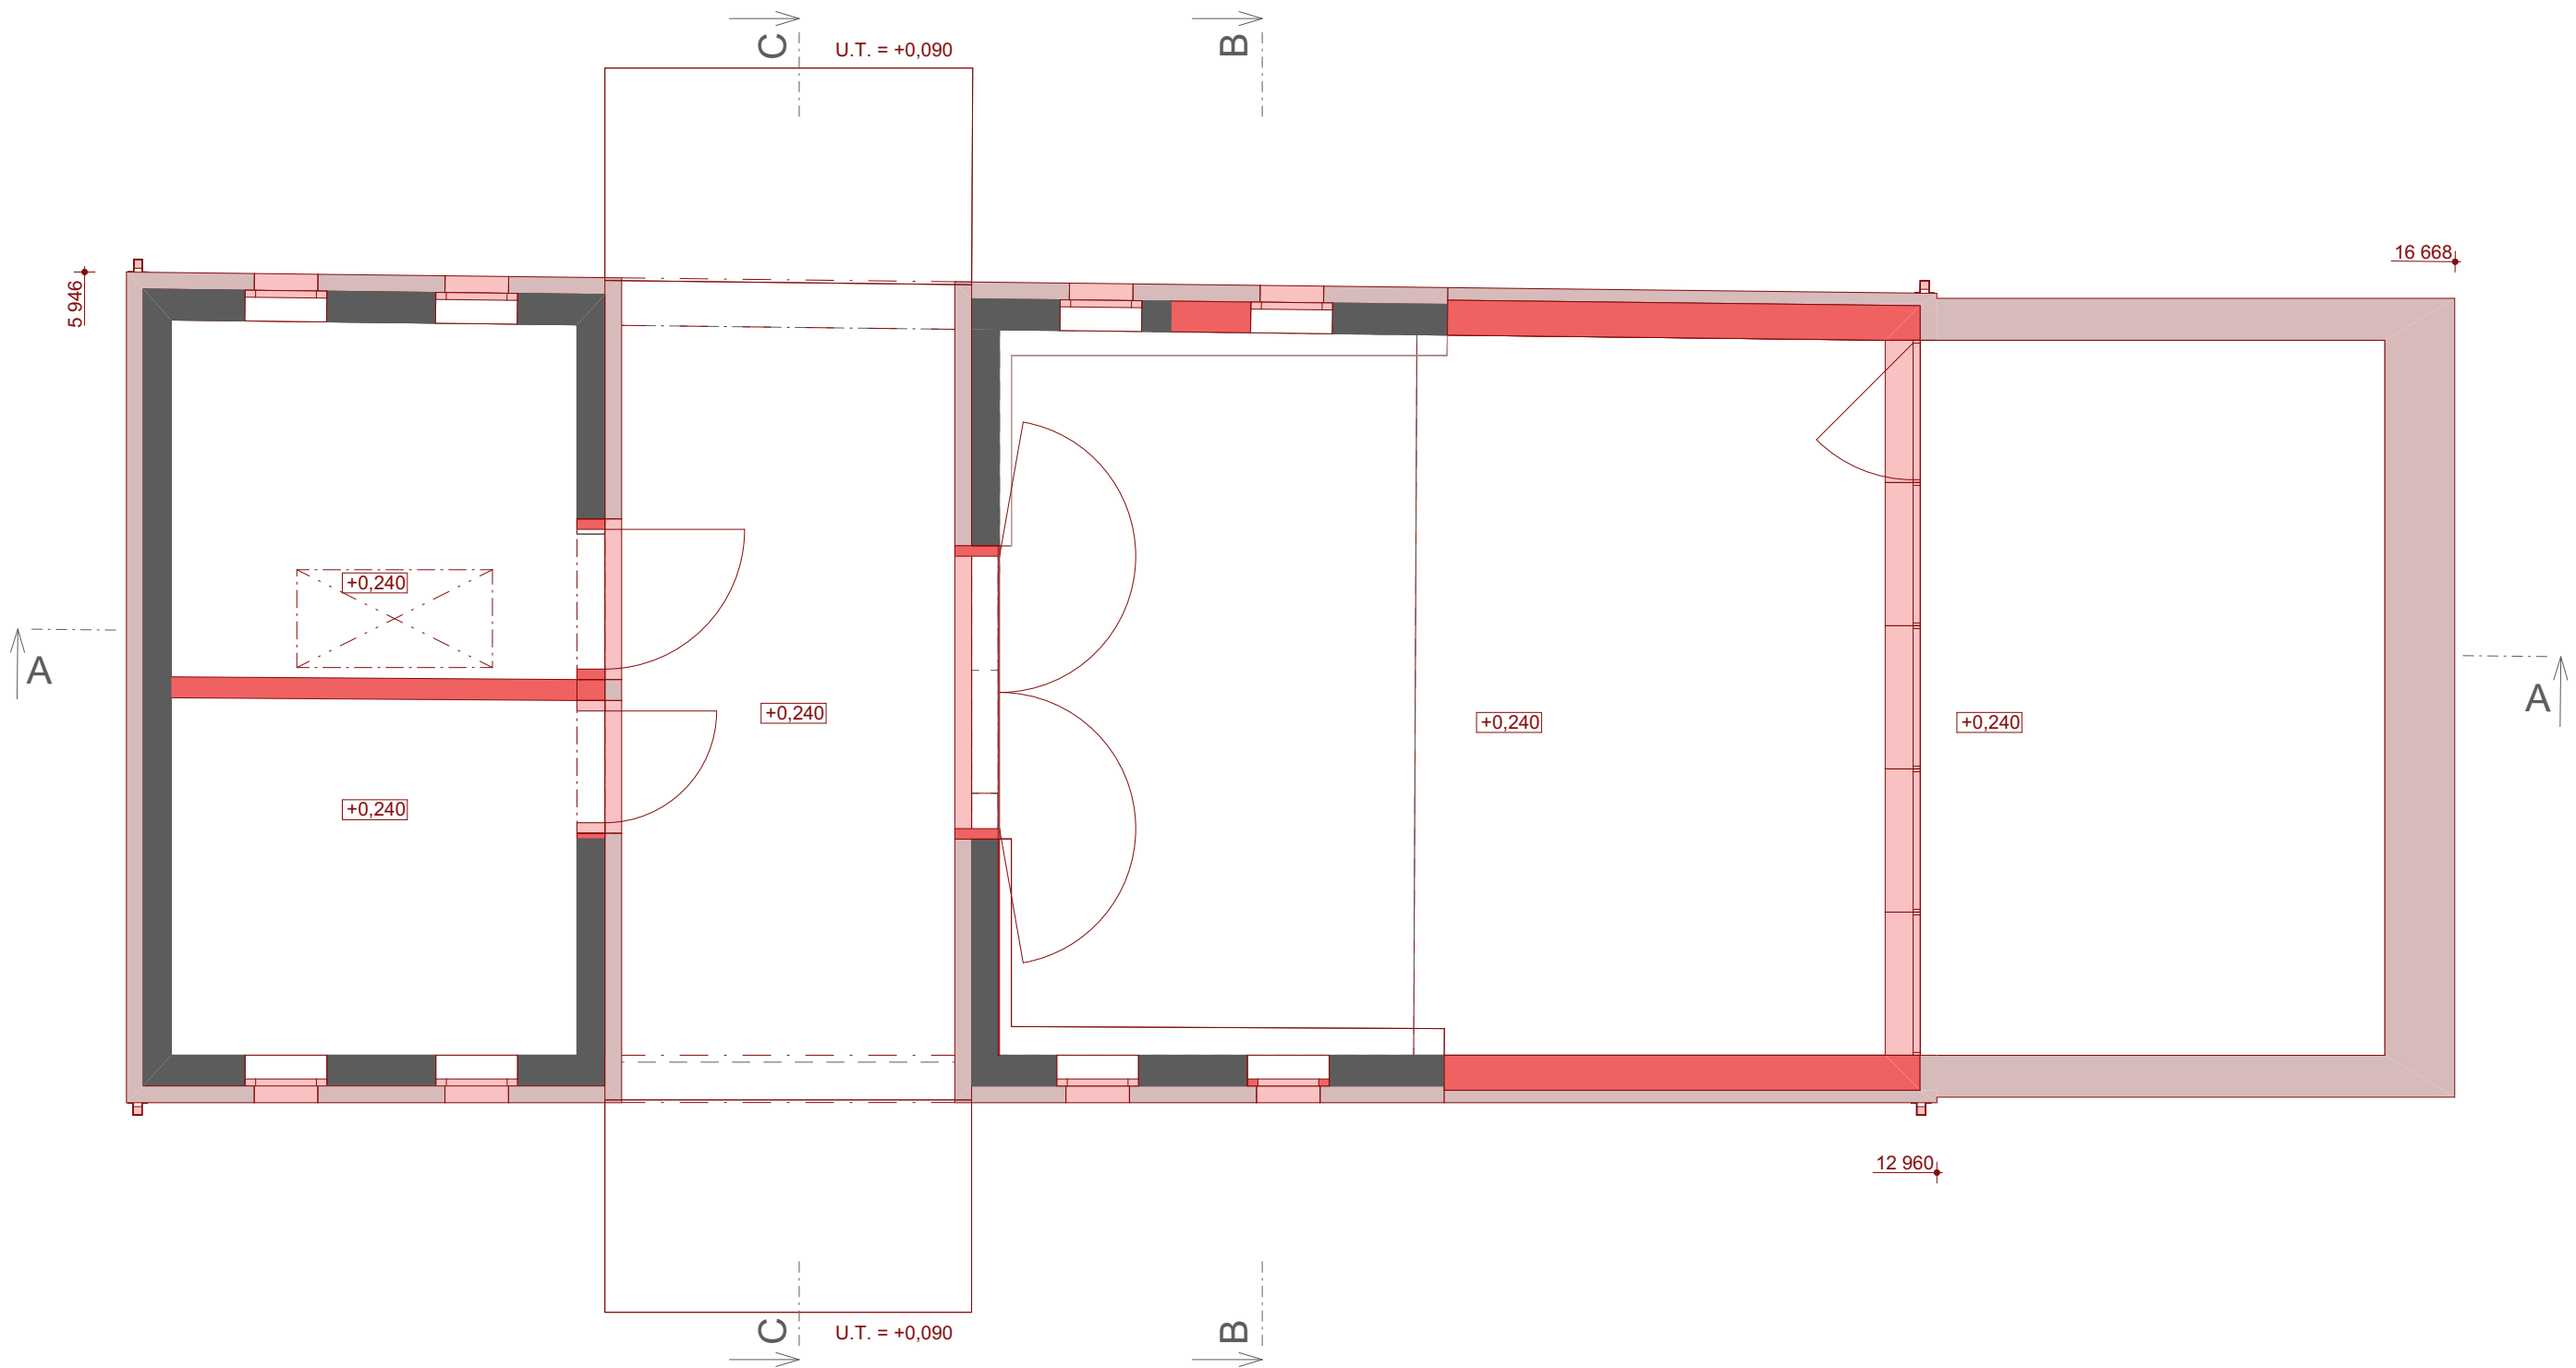


0,000 = 845 m. n. m. Bpv (H)				
INVESTOR:	obec Nižná Boca			
AUTORI:	Ing. arch. Ing. Ema Ruhigová Ing. arch. Ing. Roman Ruhig	Ing. Filip Bránický Ing. Nora Naddourová		
VYPRACOVALI:	Ing. arch. Ing. Ema Ruhigová, Ing. arch. Ing. Roman Ruhig Ing. Filip Bránický, Ing. Nora Naddourová			
HIP:	Ing. arch. Peter Bauer			
MIESTO:	obec: Nižná Boca, okres: Liptovský Mikuláš č.p.: 2045/1, 2045/2, 2047/11			
STAVBA:	MODERNIZÁCIA DOMU SMÚTKU, Nižná Boca			
STUPEŇ PD:	ARCHITEKTONICKÁ ŠTÚDIA			
VÝKRES:	1. NADZEMNÉ PODLAŽIE - nové konštrukcie	DÁTUM	11/2019	č. výkresu 08
		STUPEŇ	AŠ	
		FORMÁT	A3 (2xA4)	
		MIERKA	1:50	

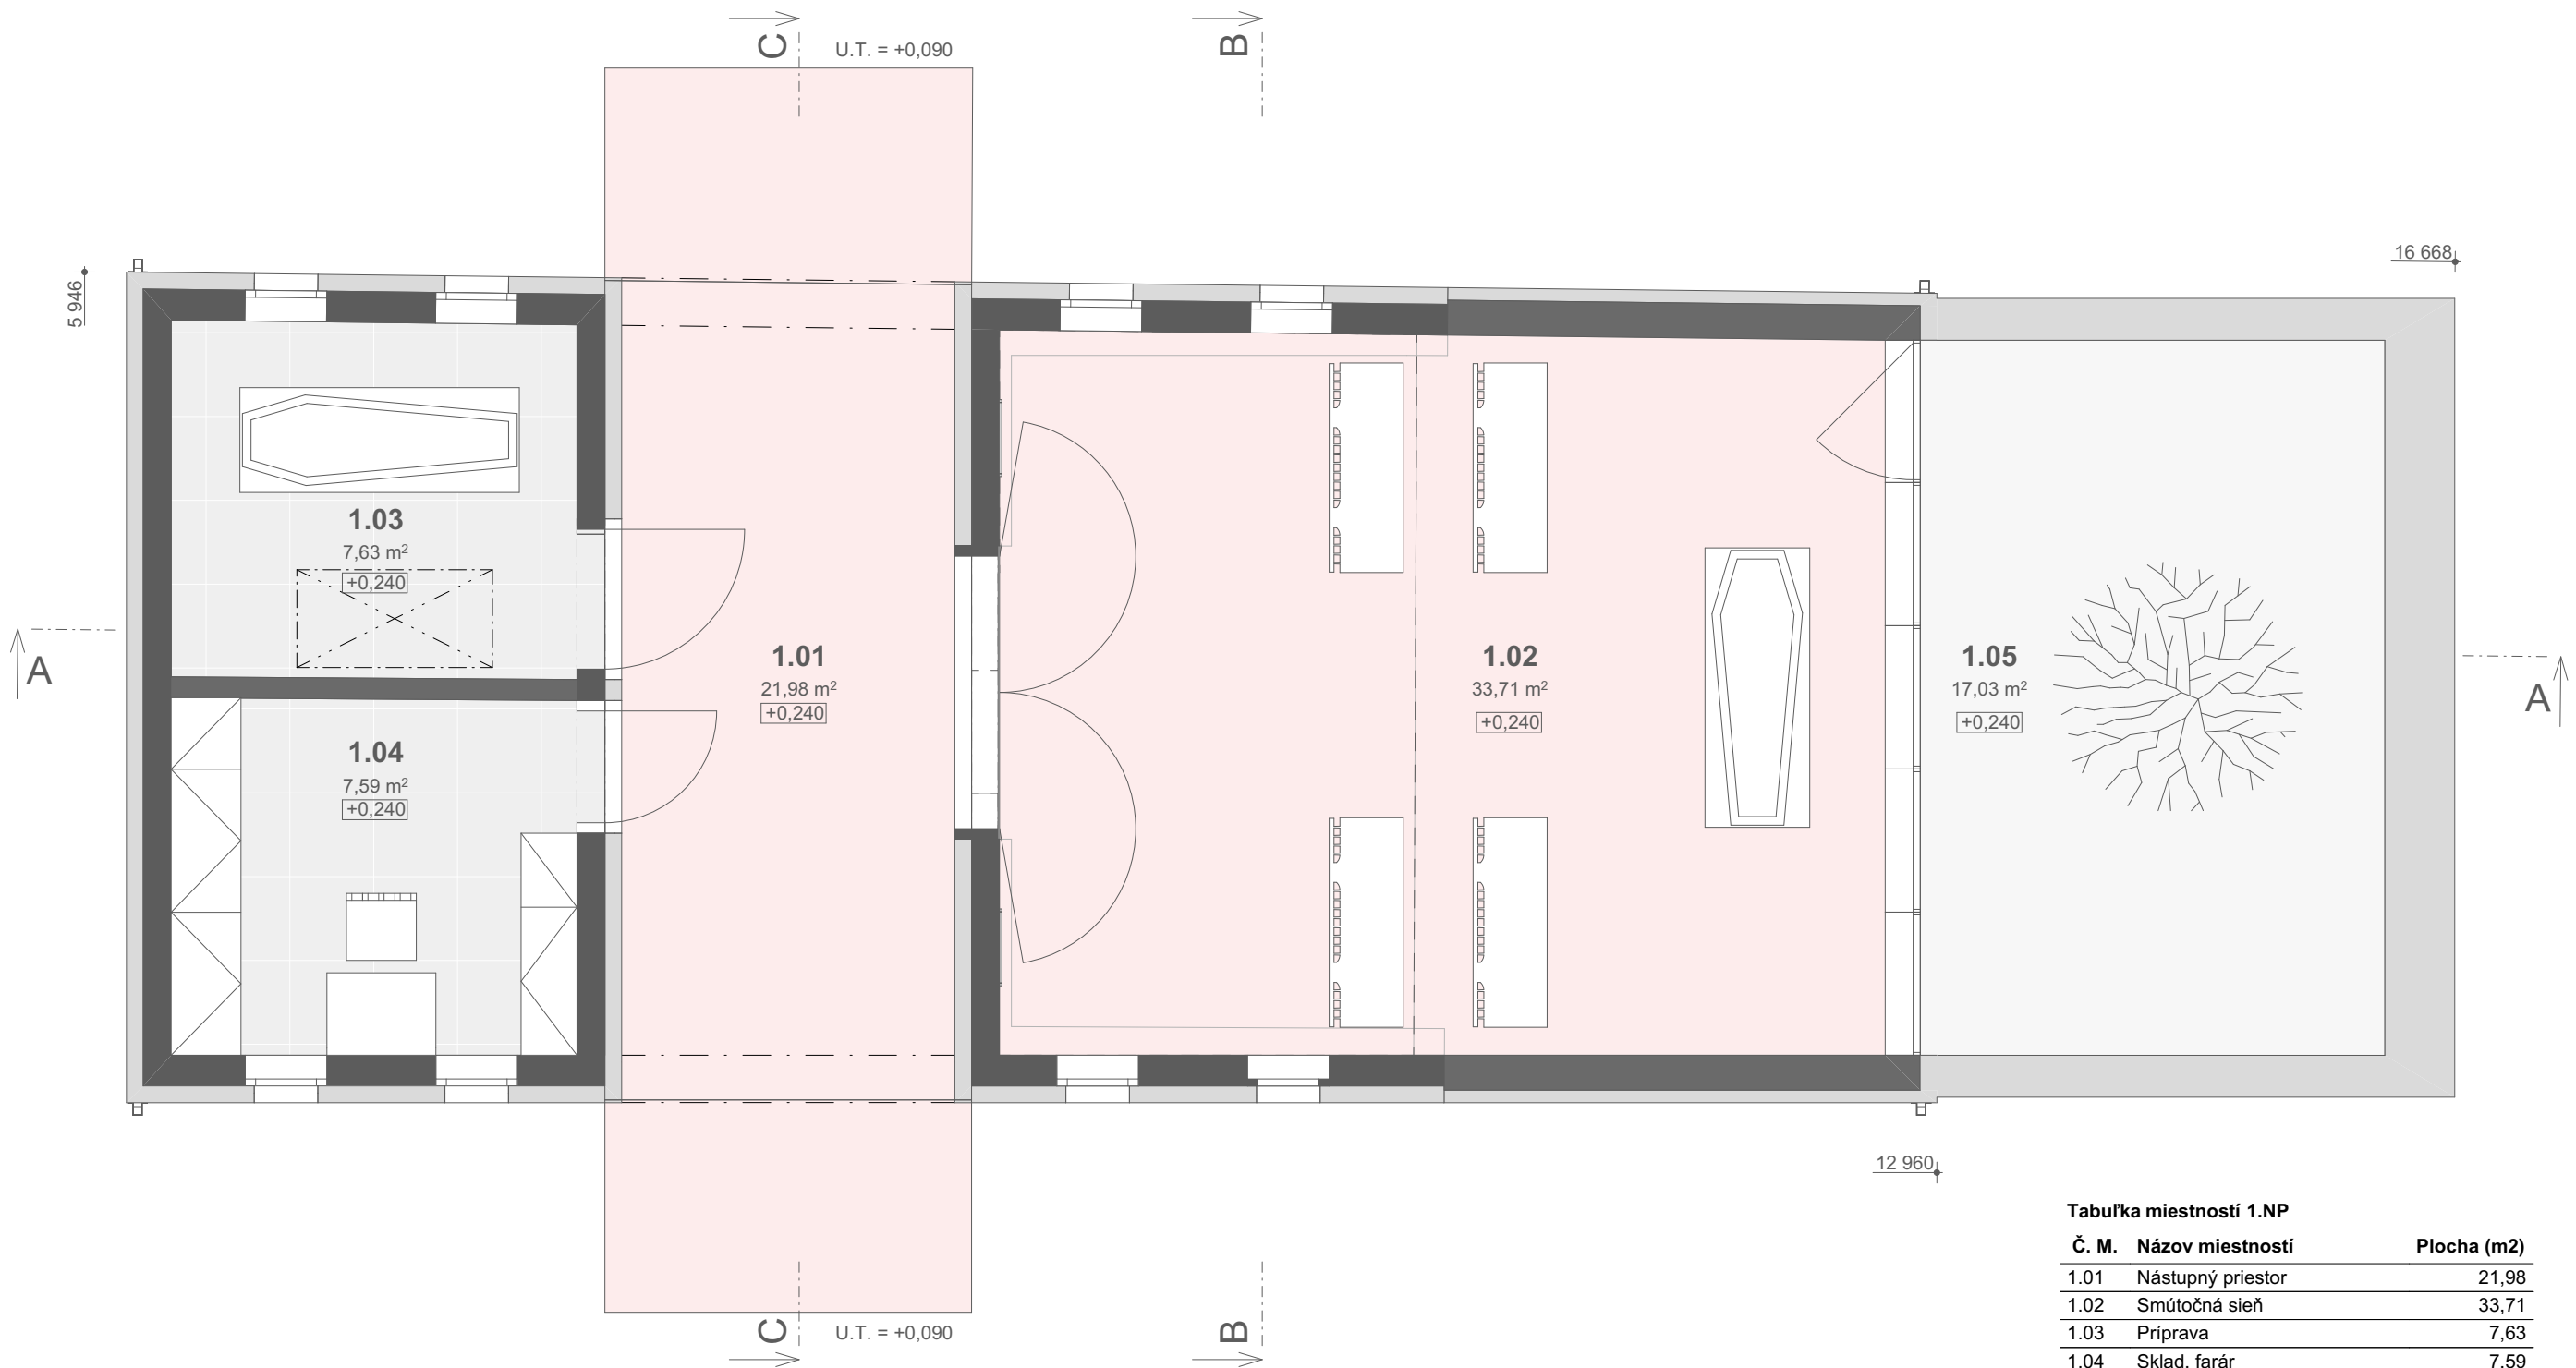

Tabuľka miestností 1.NP

Č. M.	Názov miestností	Plocha (m2)
1.01	Nástupný priestor	21,98
1.02	Smútočná sieň	33,71
1.03	Príprava	7,63
1.04	Sklad, farár	7,59
1.05	Átrium	17,03
		87,94 m²


0,000 = 845 m. n. m. Bpv (H)				
INVESTOR:	obec Nižná Boca			
AUTORI:	Ing. arch. Ing. Ema Ruhigová	Ing. Filip Bránický	Ing. Nora Naddourová	
	Ing. arch. Ing. Roman Ruhig	Ing. Nora Naddourová		
VYPRACOVALI:	Ing. arch. Ing. Ema Ruhigová, Ing. arch. Ing. Roman Ruhig	Ing. Filip Bránický, Ing. Nora Naddourová		
HIP:	Ing. arch. Peter Bauer			
MIESTO:	obec: Nižná Boca, okres: Liptovský Mikuláš č.p.: 2045/1, 2045/2, 2047/11			
STAVBA:	MODERNIZÁCIA DOMU SMŮTKU, Nižná Boca			
STUPEŇ PD:	ARCHITEKTONICKÁ ŠTÚDIA			
VÝKRES:	1. NADZEMNÉ PODLAŽIE - nový stav	DÁTUM	11/2019	č. výkresu 09
		STUPEŇ	AŠ	
		FORMÁT	A3 (2xA4)	
		MIERKA	1:50	

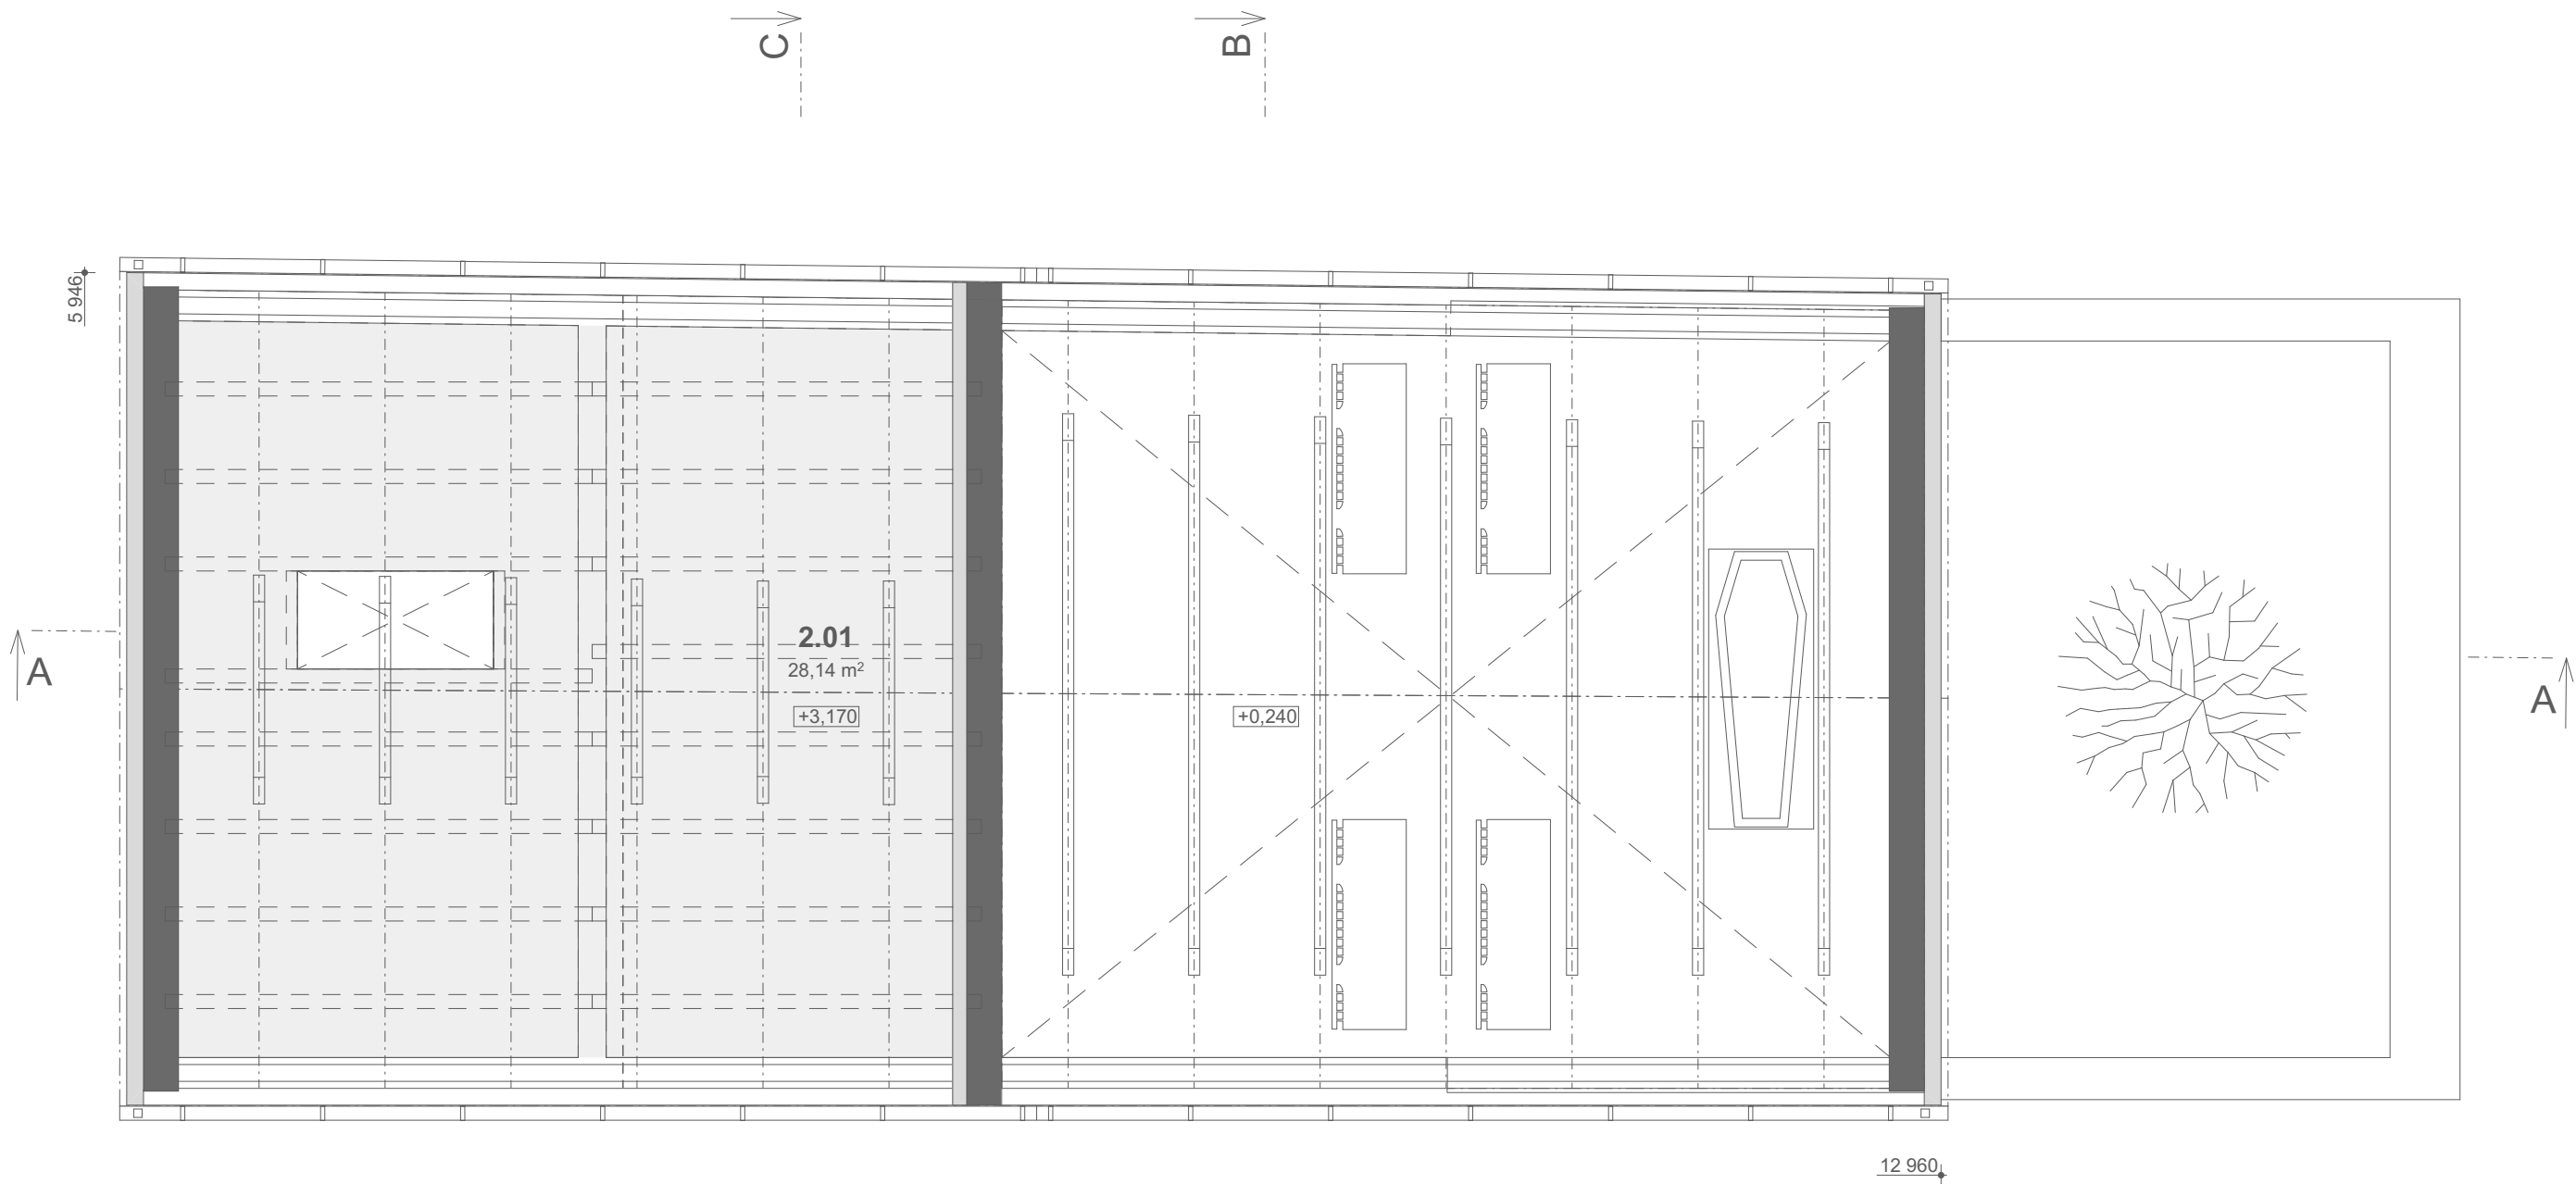

Tabulka miestností 2.NP


Č. M.	Názov miestností	Plocha (m2)
2.01	Technická miestnosť	28,14
		28,14 m²

± 0,000 = 845 m. n. m. Bpv (H)				
INVESTOR:	obec Nižná Boca			
AUTORI:	Ing. arch. Ing. Ema Ruhigová Ing. arch. Ing. Roman Ruhig	Ing. Filip Bránický Ing. Nora Naddourová		
VYPRACOVALI:	Ing. arch. Ing. Ema Ruhigová, Ing. arch. Ing. Roman Ruhig Ing. Filip Bránický, Ing. Nora Naddourová			
HIP:	Ing. arch. Peter Bauer			
MIESTO:	obec: Nižná Boca, okres: Liptovský Mikuláš č.p.: 2045/1, 2045/2, 2047/11			
STAVBA:	MODERNIZÁCIA DOMU SMÚTKU, Nižná Boca			
STUPEŇ PD:	ARCHITEKTONICKÁ ŠTÚDIA			
VÝKRES:	PODKROVNÝ PRIESTOR	DÁTUM	11/2019	č. výkresu
		STUPEŇ	AŠ	
		FORMÁT	A3 (2xA4)	
		MIERKA	1:50	
		10		

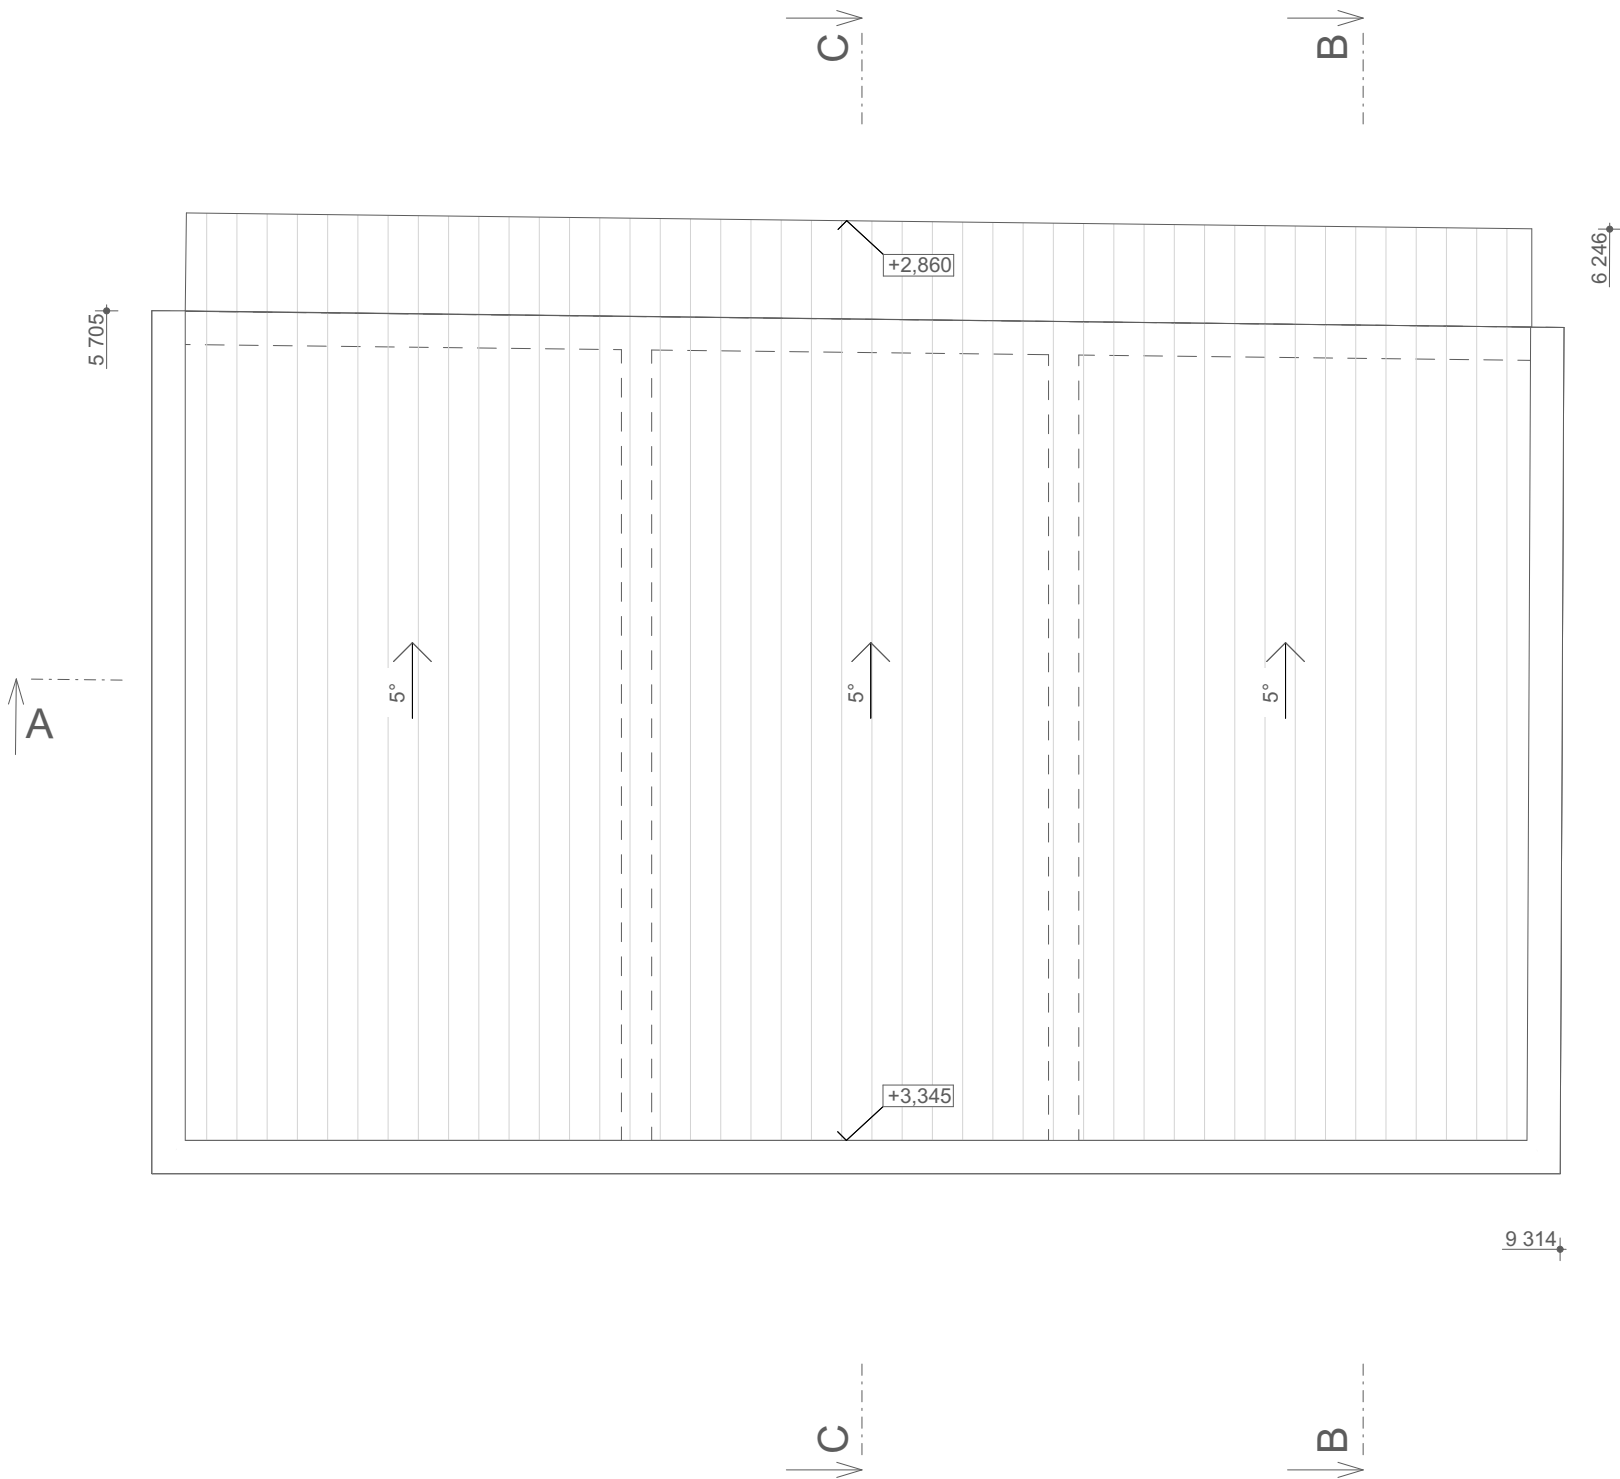


± 0,000 = 845 m. n. m. Bpv (H)


INVESTOR:	obec Nižná Boca				
AUTORI:	Ing. arch. Ing. Ema Ruhigová Ing. arch. Ing. Roman Ruhig	Ing. Filip Bránický Ing. Nora Naddourová			
VYPRACOVALI:	Ing. arch. Ing. Ema Ruhigová, Ing. arch. Ing. Roman Ruhig Ing. Filip Bránický, Ing. Nora Naddourová				
HIP:	Ing. arch. Peter Bauer				
MIESTO:	obec: Nižná Boca, okres: Liptovský Mikuláš č.p.: 2045/1, 2045/2, 2047/11				
STAVBA:	MODERNIZÁCIA DOMU SMÚTKU, Nižná Boca				
STUPEŇ PD:	ARCHITEKTONICKÁ ŠTÚDIA				
VÝKRES:	PÔDORYS STRECHY - pôvodný stav	DÁTUM	11/2019	č. výkresu	
		STUPEŇ	AŠ		
		FORMÁT	A3 (2xA4)		11
		MIERKA	1:50		

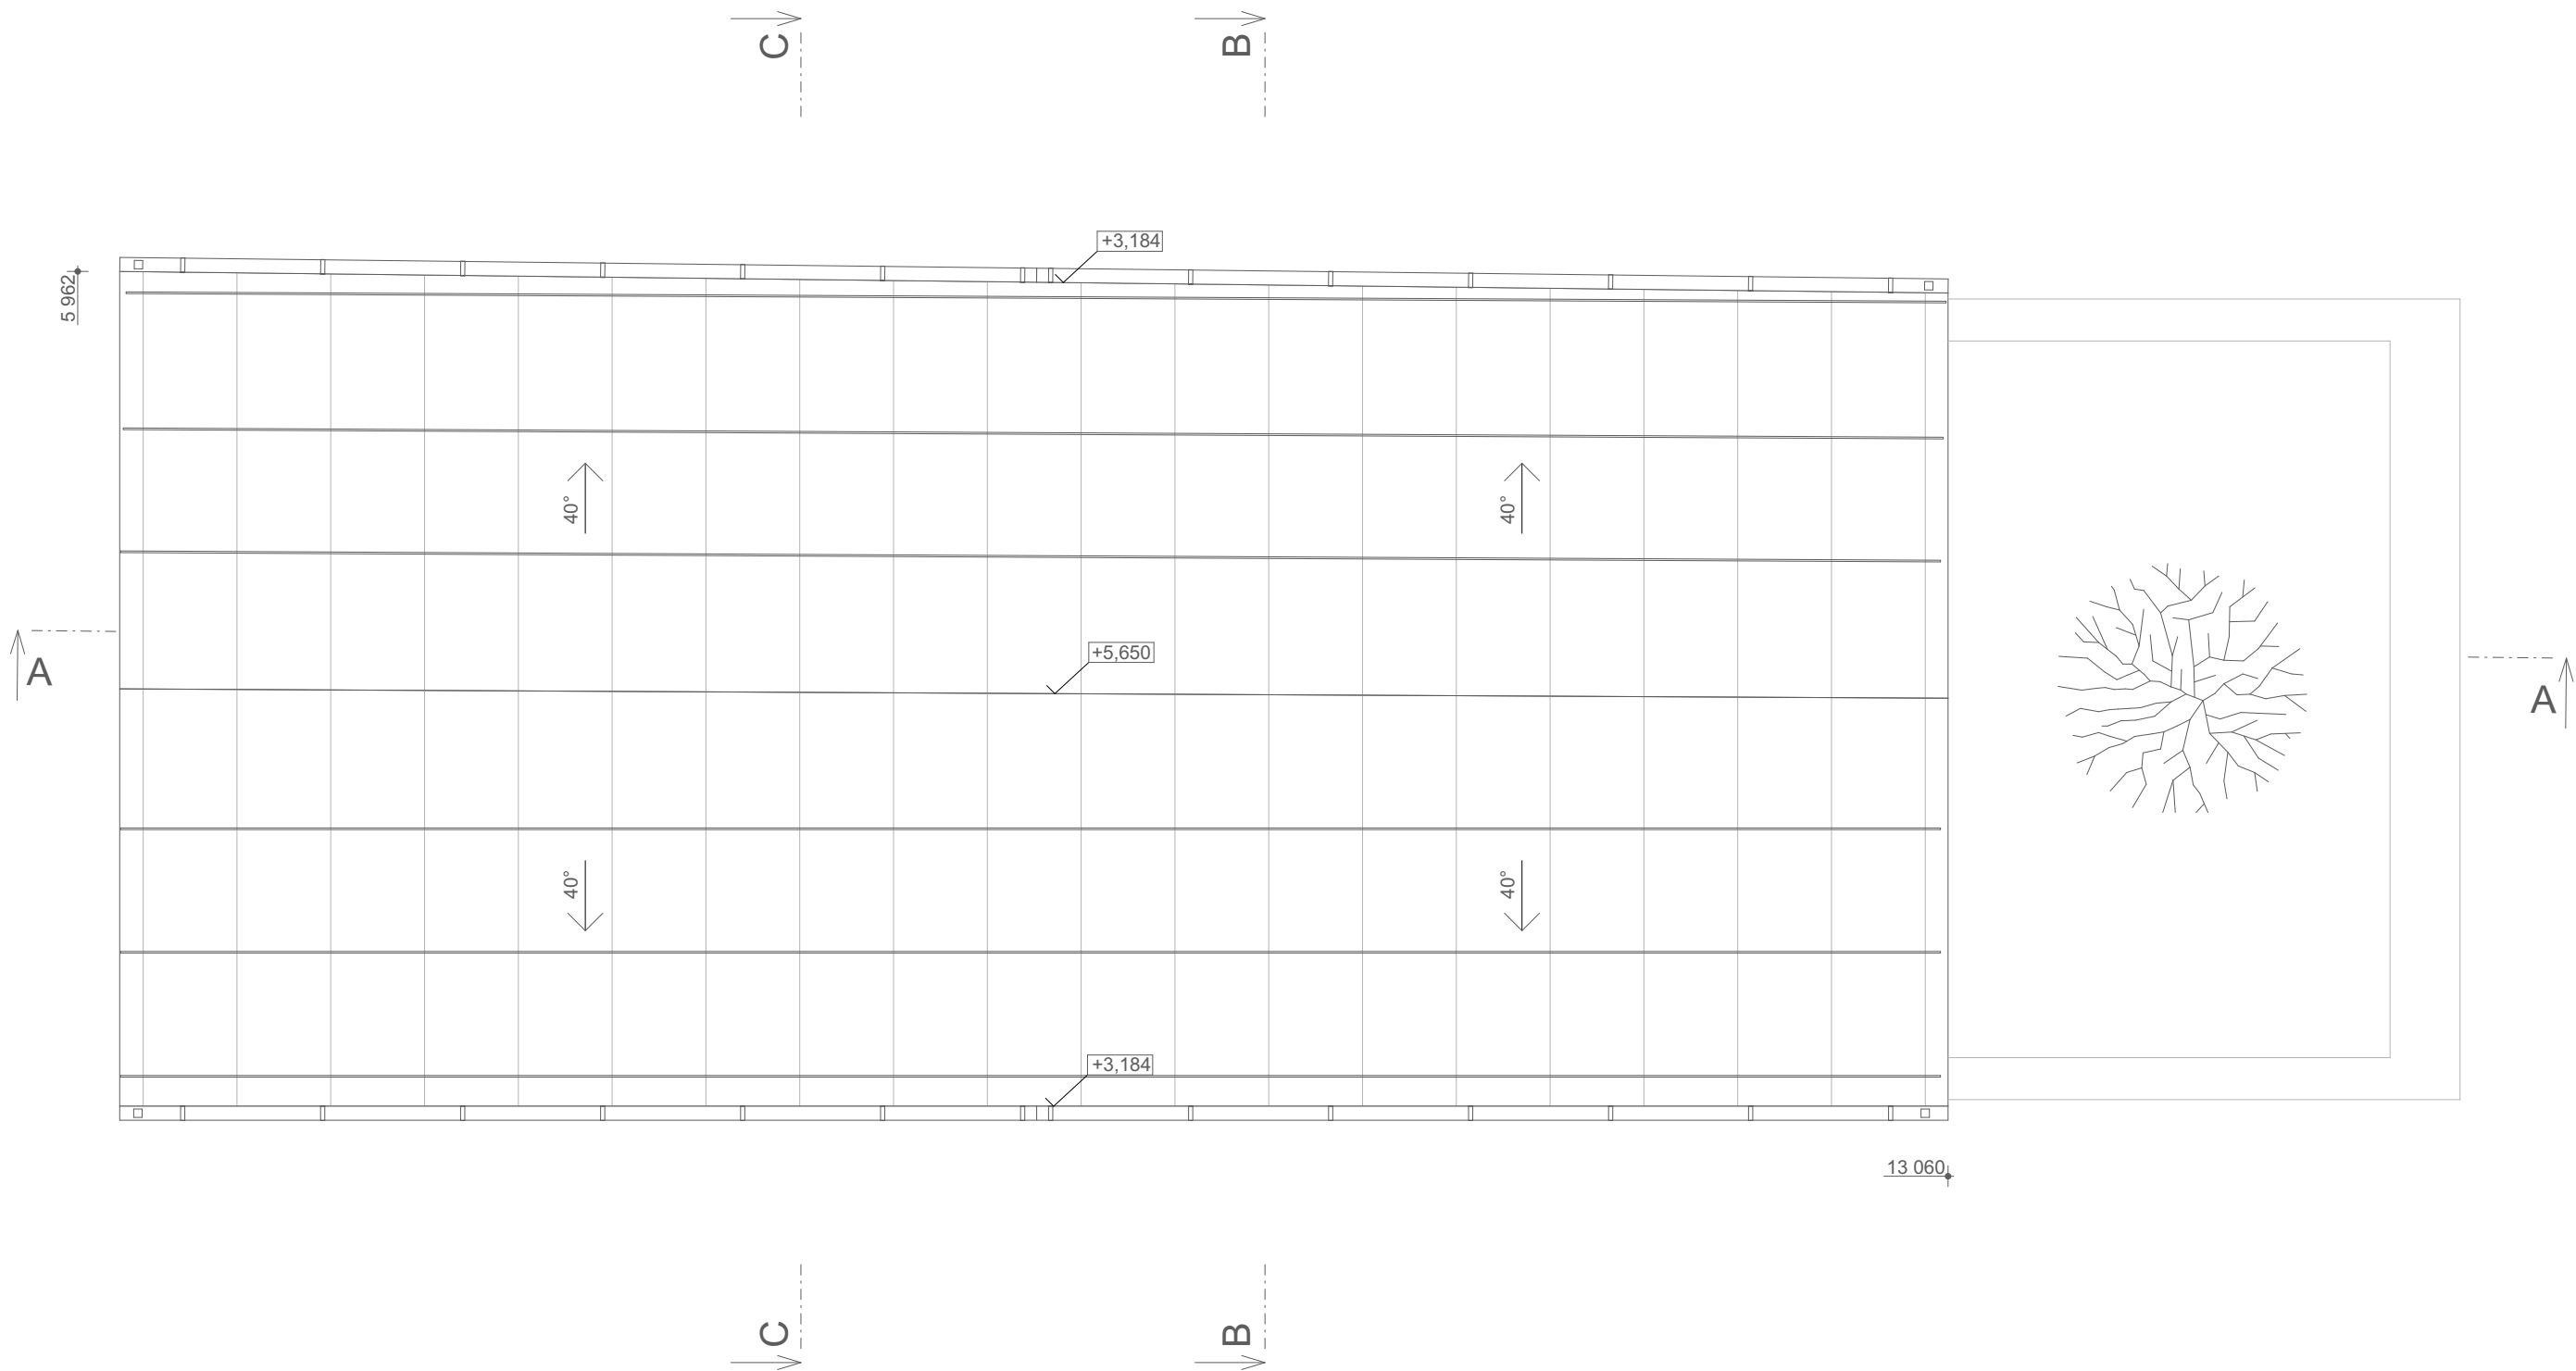


± 0,000 = 845 m. n. m. Bpv (H)				
INVESTOR:	obec Nižná Boca			
AUTORI:	Ing. arch. Ing. Ema Ruhigová Ing. arch. Ing. Roman Ruhig	Ing. Filip Bránický Ing. Nora Naddourová		
VYPRACOVALI:	Ing. arch. Ing. Ema Ruhigová, Ing. arch. Ing. Roman Ruhig Ing. Filip Bránický, Ing. Nora Naddourová			
HIP:	Ing. arch. Peter Bauer			
MIESTO:	obec: Nižná Boca, okres: Liptovský Mikuláš č.p.: 2045/1, 2045/2, 2047/11			
STAVBA:	MODERNIZÁCIA DOMU SMÚTKU, Nižná Boca			
STUPEŇ PD:	ARCHITEKTONICKÁ ŠTÚDIA			
VÝKRES:	PÔDORYS STRECHY - nový stav	DÁTUM	11/2019	č. výkresu 12
		STUPEŇ	AŠ	
		FORMÁT	A3 (2xA4)	
		MIERKA	1:50	

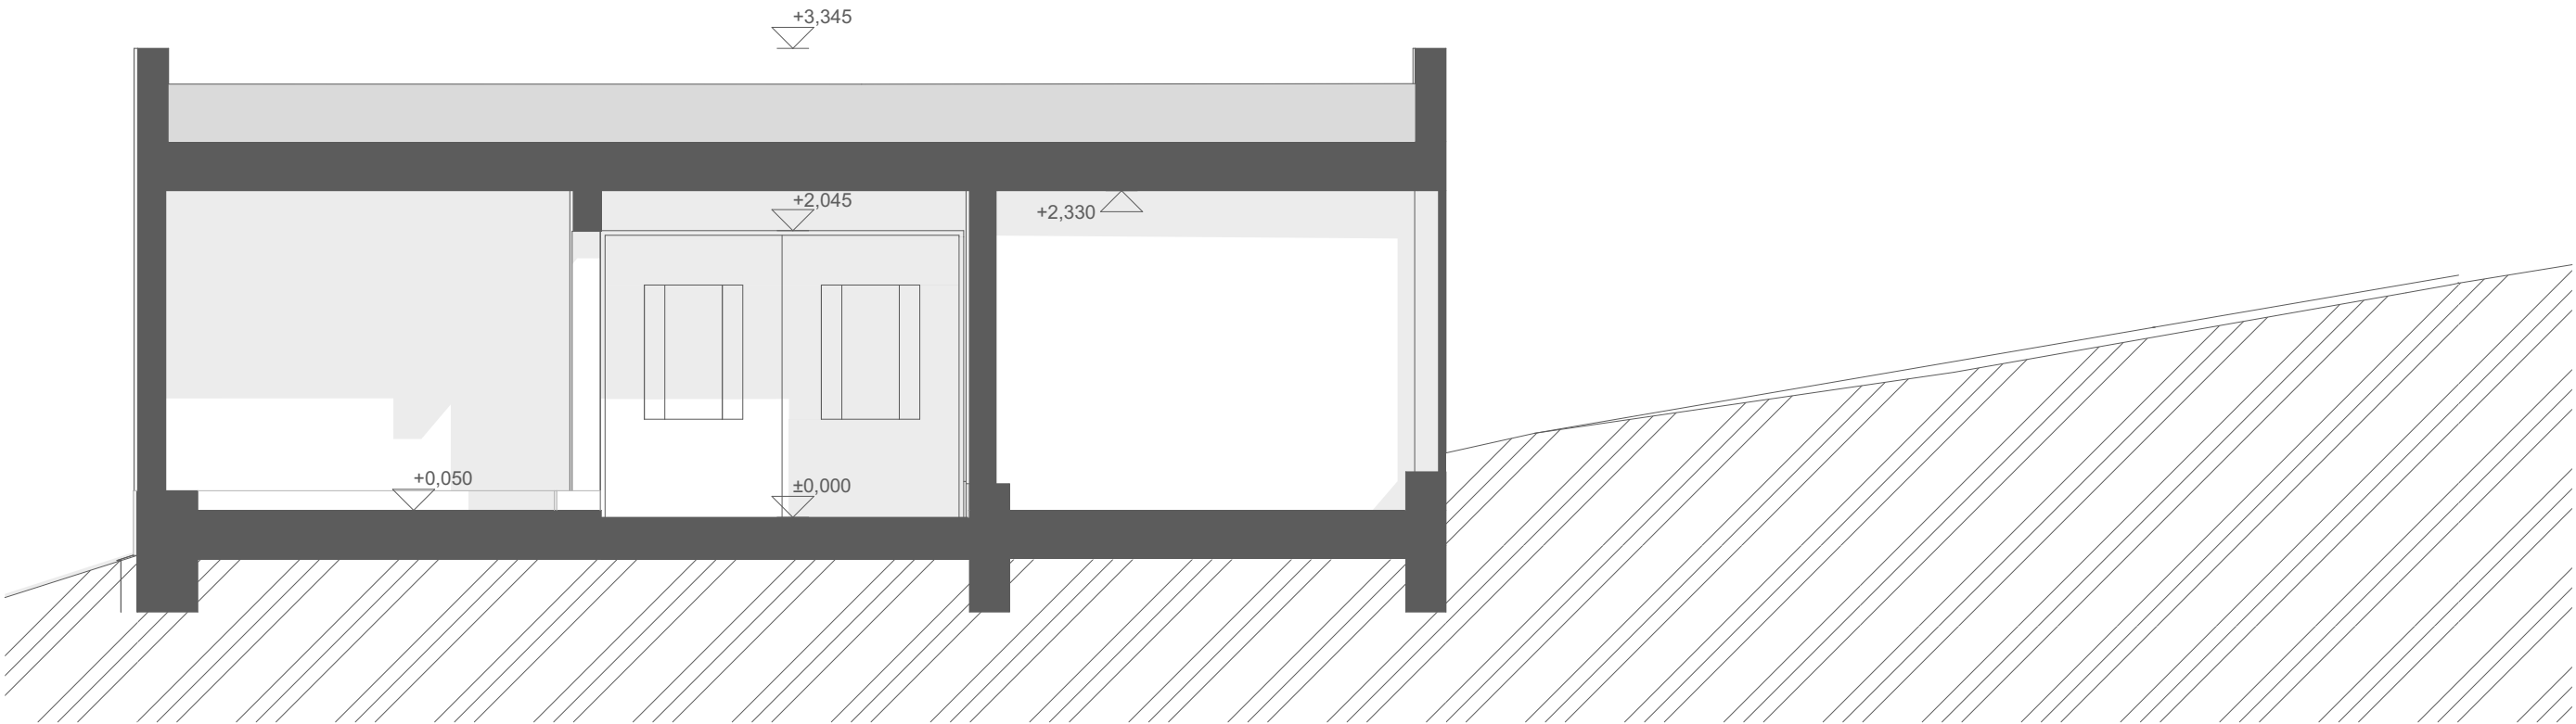

± 0,000 = 845 m. n. m. Bpv (H)				
INVESTOR:	obec Nižná Boca			
AUTORI:	Ing. arch. Ing. Ema Ruhigová	Ing. Filip Bránický		
	Ing. arch. Ing. Roman Ruhig	Ing. Nora Naddourová		
VYPRACOVALI:	Ing. arch. Ing. Ema Ruhigová,	Ing. arch. Ing. Roman Ruhig		
	Ing. Filip Bránický,	Ing. Nora Naddourová		
HIP:	Ing. arch. Peter Bauer			
MIESTO:	obec: Nižná Boca, okres: Liptovský Mikuláš č.p.: 2045/1, 2045/2, 2047/11			
STAVBA:	MODERNIZÁCIA DOMU SMÚTKU, Nižná Boca			
STUPEŇ PD:	ARCHITEKTONICKÁ ŠTÚDIA			
VÝKRES:	POZDĽŽNY REZ A-A - pôvodný stav	DÁTUM	11/2019	č. výkresu 13
		STUPEŇ	AŠ	
		FORMÁT	A3 (2xA4)	
		MIERKA	1:50	

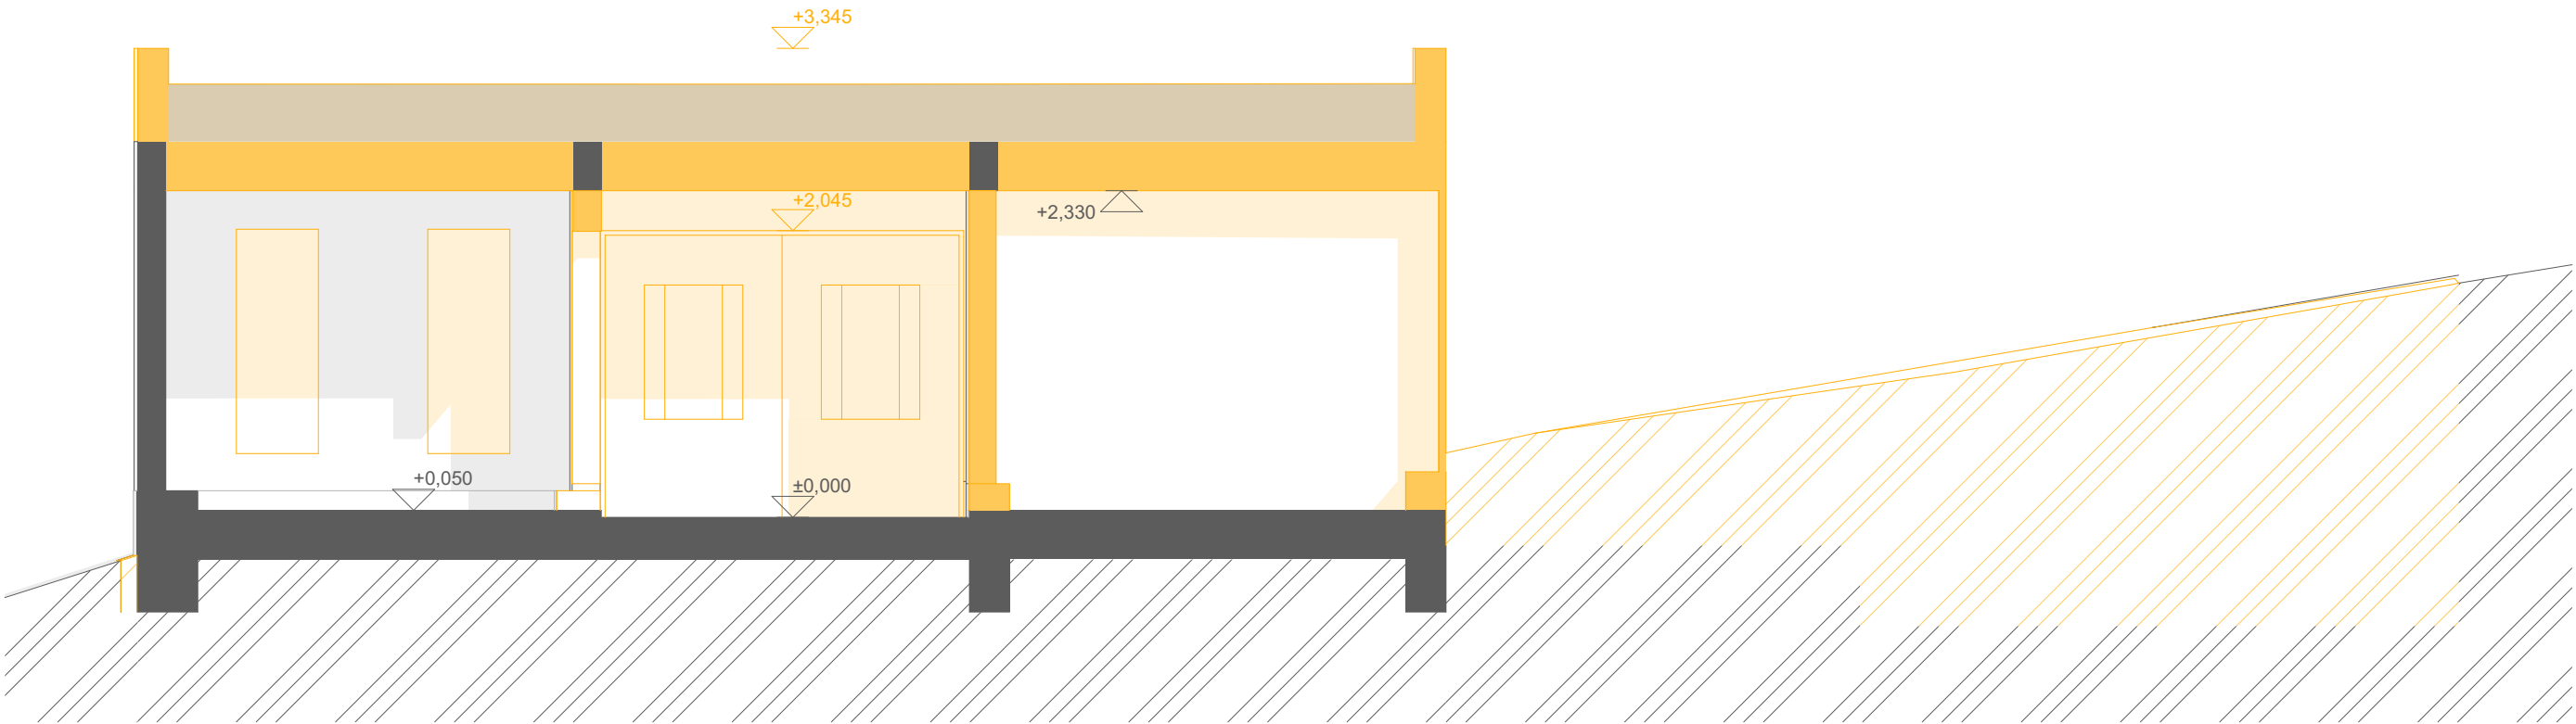

± 0,000 = 845 m. n. m. Bpv (H)				
INVESTOR:	obec Nižná Boca			
AUTORI:	Ing. arch. Ing. Ema Ruhigová	Ing. Filip Bránický		
	Ing. arch. Ing. Roman Ruhig	Ing. Nora Naddourová		
VYPRACOVALI:	Ing. arch. Ing. Ema Ruhigová, Ing. arch. Ing. Roman Ruhig Ing. Filip Bránický, Ing. Nora Naddourová			
HIP:	Ing. arch. Peter Bauer			
MIESTO:	obec: Nižná Boca, okres: Liptovský Mikuláš č.p.: 2045/1, 2045/2, 2047/11			
STAVBA:	MODERNIZÁCIA DOMU SMÚTKU, Nižná Boca			
STUPEŇ PD:	ARCHITEKTONICKÁ ŠTÚDIA			
VÝKRES:	POZDĽŽNY REZ A-A - búrané konštrukcie	DÁTUM	11/2019	č. výkresu 14
		STUPEŇ	AŠ	
		FORMÁT	A3 (2xA4)	
		MIERKA	1:50	

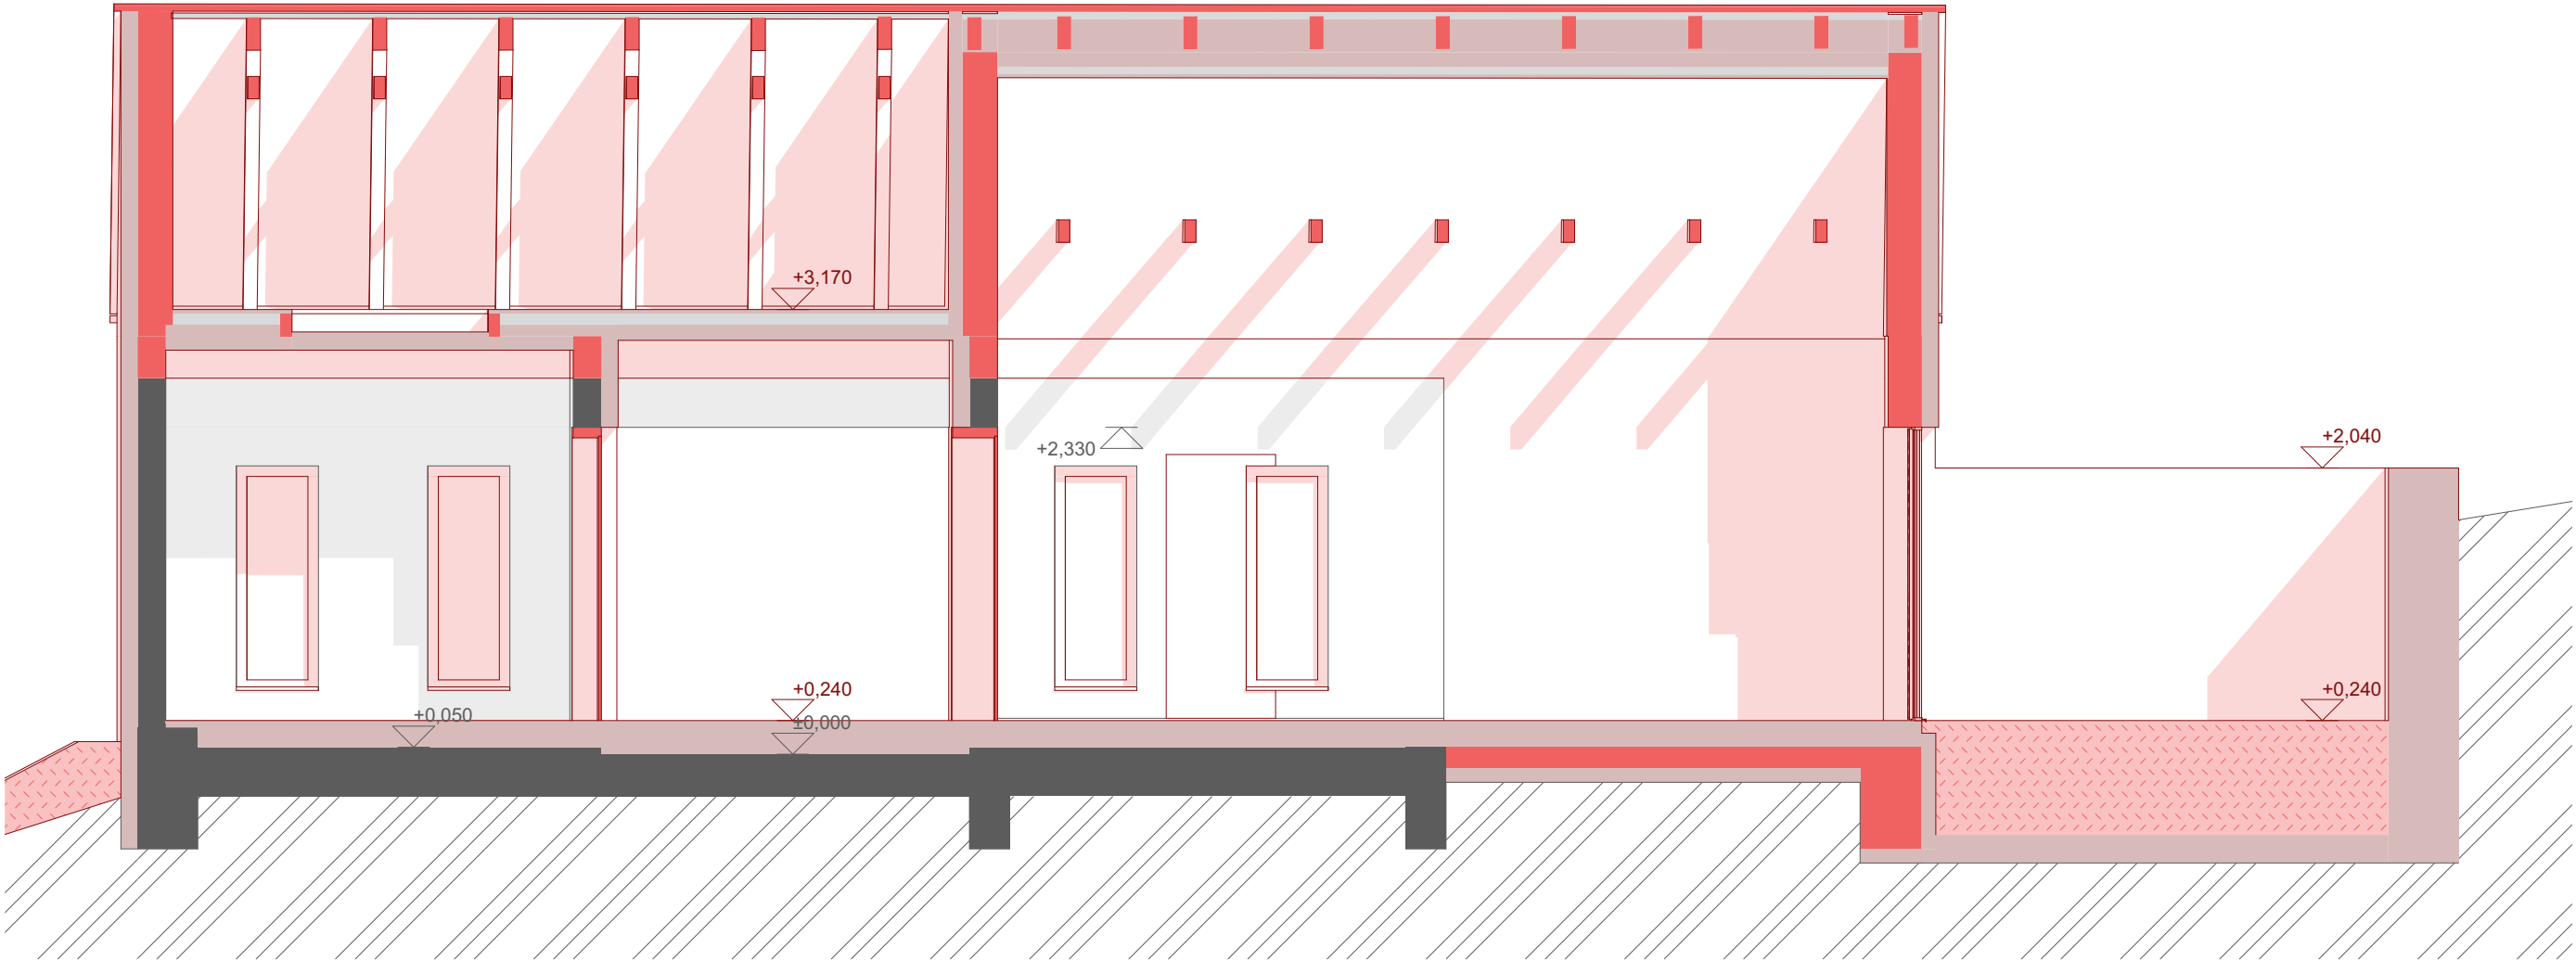


± 0,000 = 845 m. n. m. Bpv (H)					
INVESTOR:	obec Nižná Boca				
AUTORI:	Ing. arch. Ing. Ema Ruhigová	Ing. Filip Bránický			
	Ing. arch. Ing. Roman Ruhig	Ing. Nora Naddourová			
VYPRACOVALI:	Ing. arch. Ing. Ema Ruhigová, Ing. arch. Ing. Roman Ruhig				
	Ing. Filip Bránický, Ing. Nora Naddourová				
HIP:	Ing. arch. Peter Bauer				
MIESTO:	obec: Nižná Boca, okres: Liptovský Mikuláš č.p.: 2045/1, 2045/2, 2047/11				
STAVBA:	MODERNIZÁCIA DOMU SMÚTKU, Nižná Boca				
STUPEŇ PD:	ARCHITEKTONICKÁ ŠTÚDIA				
VÝKRES:	POZDĽŽNY REZ A-A - nové konštrukcie		DÁTUM	11/2019	č. výkresu 15
			STUPEŇ	AŠ	
			FORMÁT	A3 (2x4)	
			MIERKA	1:50	




± 0,000 = 845 m. n. m. Bpv (H)				
INVESTOR:	obec Nižná Boca			
AUTORI:	Ing. arch. Ing. Ema Ruhigová	Ing. Filip Bránický		
	Ing. arch. Ing. Roman Ruhig	Ing. Nora Naddourová		
VYPRACOVALI:	Ing. arch. Ing. Ema Ruhigová, Ing. arch. Ing. Roman Ruhig			
	Ing. Filip Bránický, Ing. Nora Naddourová			
HIP:	Ing. arch. Peter Bauer			
MIESTO:	obec: Nižná Boca, okres: Liptovský Mikuláš č.p.: 2045/1, 2045/2, 2047/11			
STAVBA:	MODERNIZÁCIA DOMU SMÚTKU, Nižná Boca			
STUPEŇ PD:	ARCHITEKTONICKÁ ŠTÚDIA			
VÝKRES:	POZDĽŽNY REZ A-A - nový stav	DÁTUM	11/2019	č. výkresu 16
		STUPEŇ	AŠ	
		FORMÁT	A3 (2xA4)	
		MIERKA	1:50	

REZ B-B

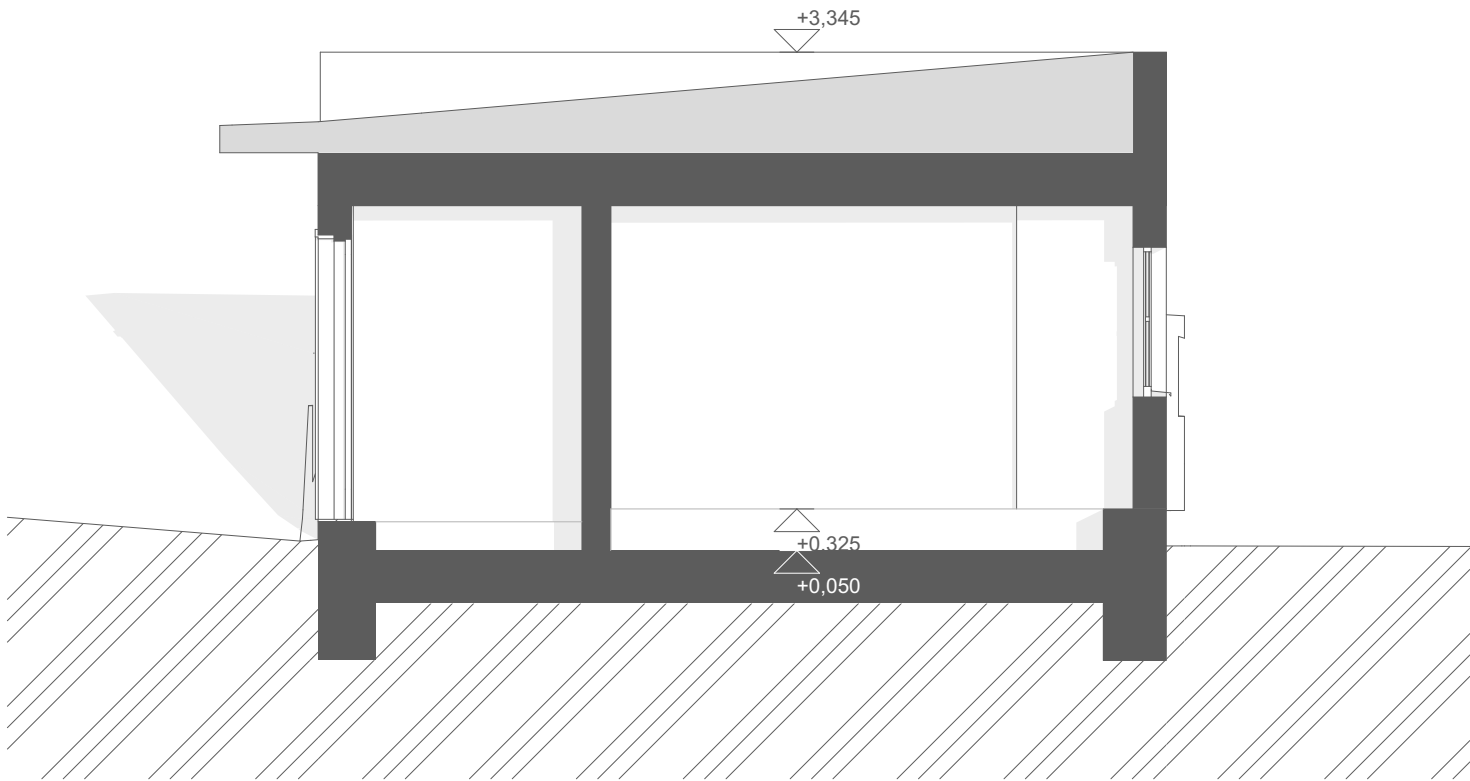


REZ C-C

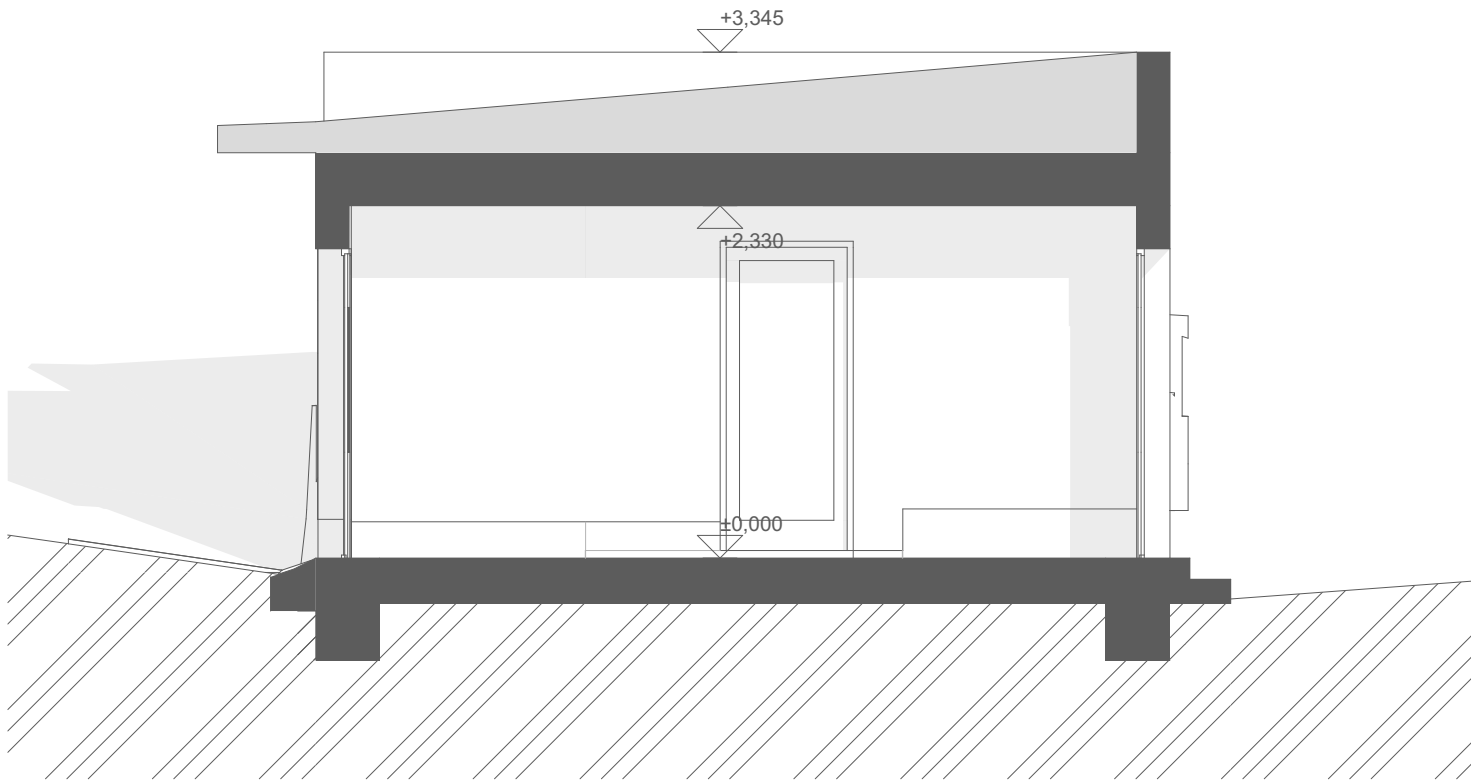


± 0,000 = 845 m. n. m. Bpv (H)				
INVESTOR:	obec Nižná Boca			
AUTORI:	Ing. arch. Ing. Ema Ruhigová	Ing. Filip Bránický		
	Ing. arch. Ing. Roman Ruhig	Ing. Nora Naddourová		
VYPRACOVALI:	Ing. arch. Ing. Ema Ruhigová,	Ing. arch. Ing. Roman Ruhig		
	Ing. Filip Bránický,	Ing. Nora Naddourová		
HIP:	Ing. arch. Peter Bauer			
MIESTO:	obec: Nižná Boca, okres: Liptovský Mikuláš č.p.: 2045/1, 2045/2, 2047/11			
STAVBA:	MODERNIZÁCIA DOMU SMÚTKU, Nižná Boca			
STUPEŇ PD:	ARCHITEKTONICKÁ ŠTÚDIA			
VÝKRES:	PRIEČNE REZY B-B, C-C - pôvodný stav	DÁTUM	11/2019	č. výkresu 17
		STUPEŇ	AŠ	
		FORMÁT	A3 (2xA4)	
		MIERKA	1:50	

REZ B-B

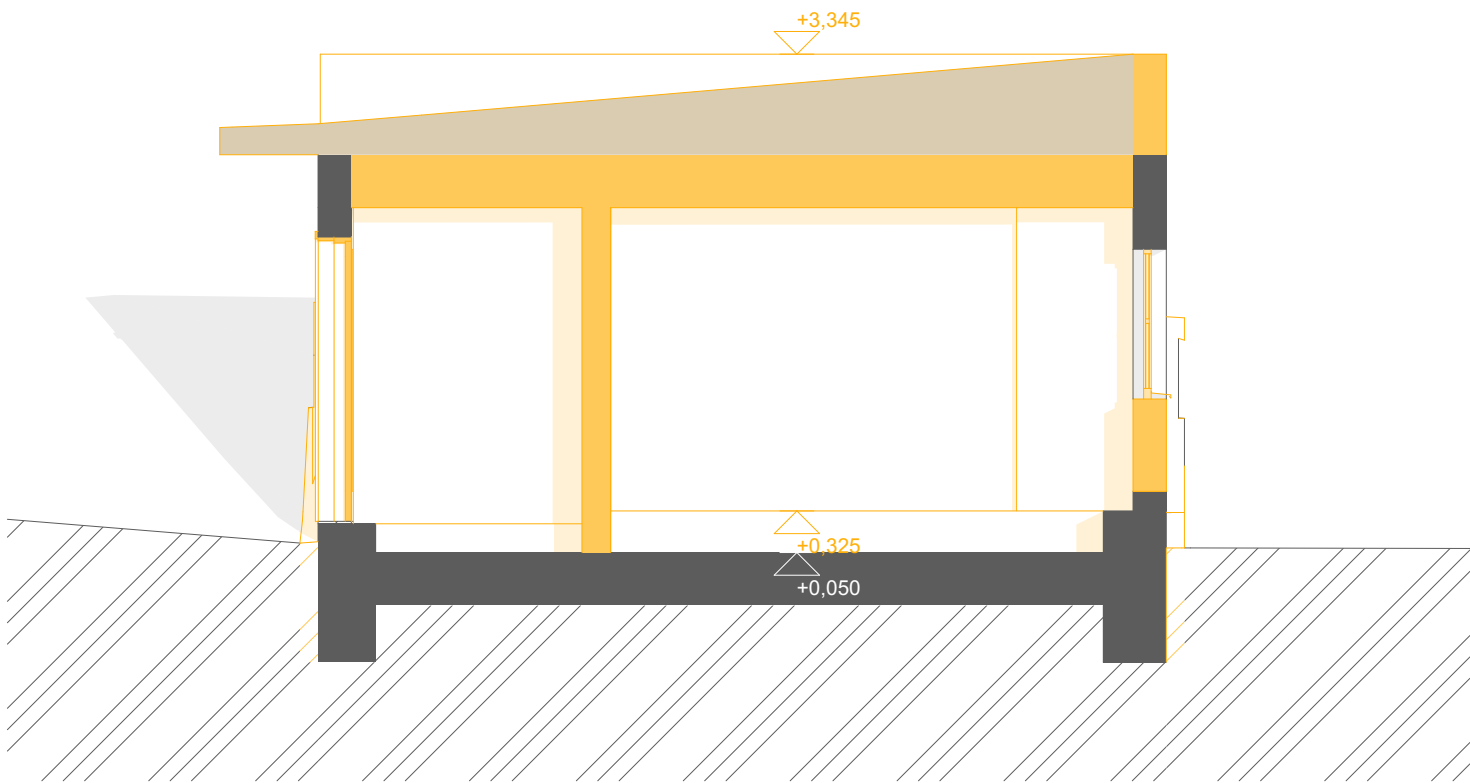


REZ C-C

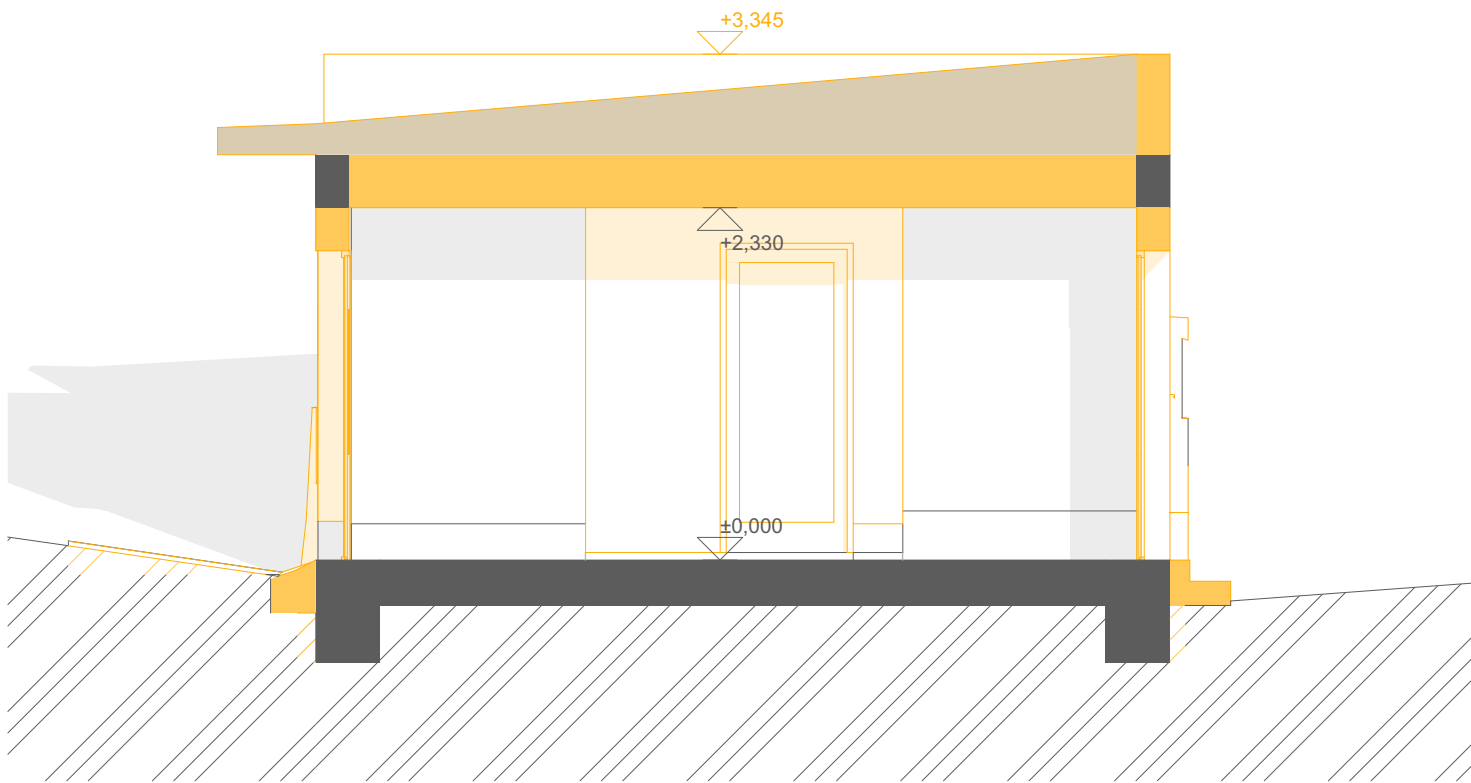


± 0,000 = 845 m. n. m. Bpv (H)				
INVESTOR:	obec Nižná Boca			
AUTORI:	Ing. arch. Ing. Ema Ruhigová	Ing. Filip Bránický		
	Ing. arch. Ing. Roman Ruhig	Ing. Nora Naddourová		
VYPRACOVALI:	Ing. arch. Ing. Ema Ruhigová,	Ing. arch. Ing. Roman Ruhig	Ing. Filip Bránický, Ing. Nora Naddourová	
	Ing. Filip Bránický,	Ing. Nora Naddourová		
HIP:	Ing. arch. Peter Bauer			
MIESTO:	obec: Nižná Boca, okres: Liptovský Mikuláš č.p.: 2045/1, 2045/2, 2047/11			
STAVBA:	MODERNIZÁCIA DOMU SMÚTKU, Nižná Boca			
STUPEŇ PD:	ARCHITEKTONICKÁ ŠTÚDIA			
VÝKRES:	PRIEČNE REZY B-B, C-C - búrané konštrukcie	DÁTUM	11/2019	č. výkresu 18
		STUPEŇ	AŠ	
		FORMÁT	A3 (2xA4)	
		MIERKA	1:50	

REZ B-B

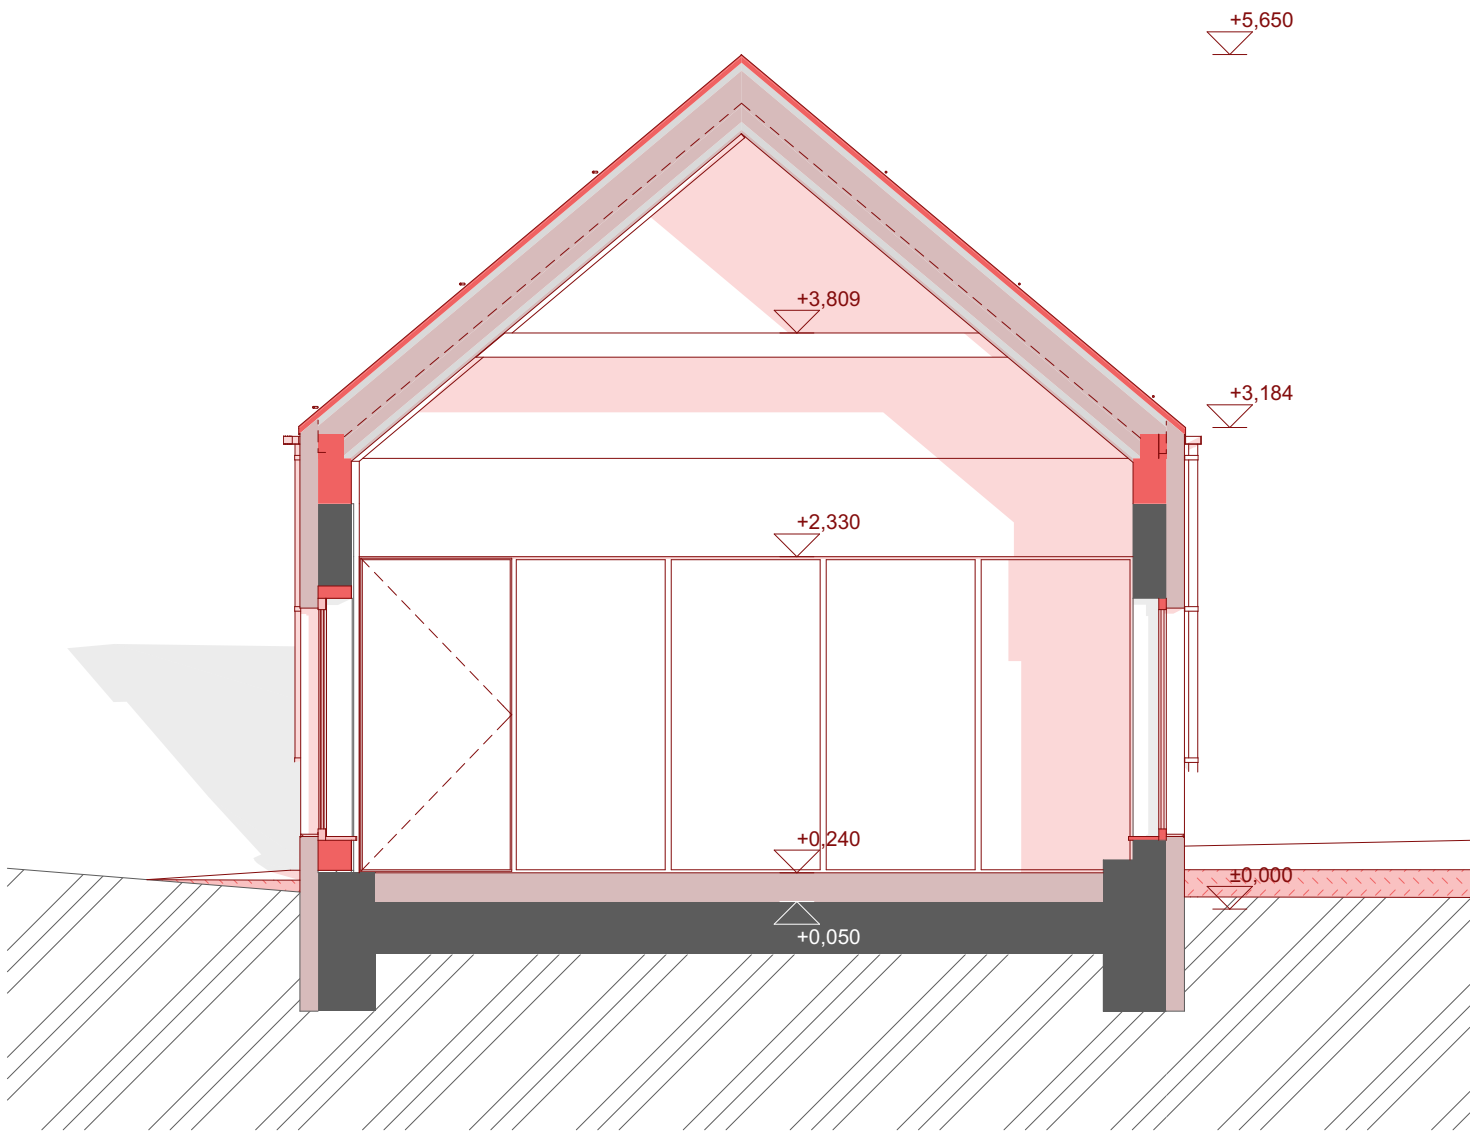


REZ C-C

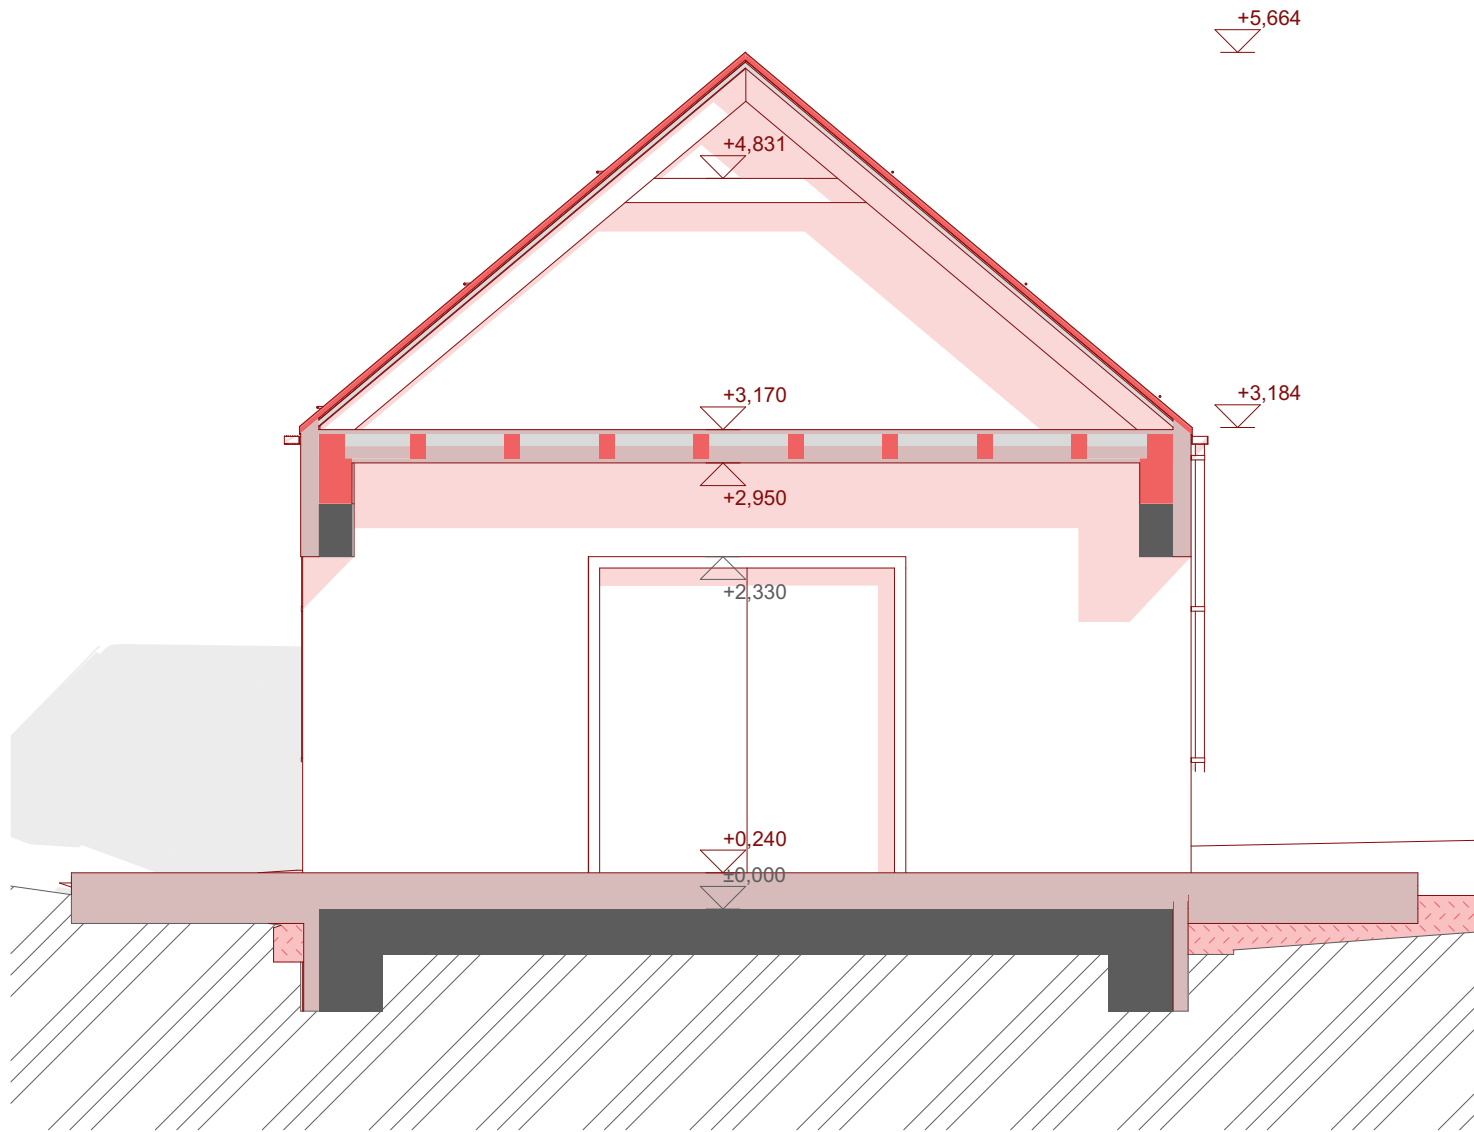


± 0,000 = 845 m. n. m. Bpv (H)				
INVESTOR:	obec Nižná Boca			
AUTORI:	Ing. arch. Ing. Ema Ruhigová	Ing. Filip Bránický		
	Ing. arch. Ing. Roman Ruhig	Ing. Nora Naddourová		
VYPRACOVALI:	Ing. arch. Ing. Ema Ruhigová, Ing. arch. Ing. Roman Ruhig Ing. Filip Bránický, Ing. Nora Naddourová			
HIP:	Ing. arch. Peter Bauer			
MIESTO:	obec: Nižná Boca, okres: Liptovský Mikuláš č.p.: 2045/1, 2045/2, 2047/11			
STAVBA:	MODERNIZÁCIA DOMU SMÚTKU, Nižná Boca			
STUPEŇ PD:	ARCHITEKTONICKÁ ŠTÚDIA			
VÝKRES:	PRIEČNE REZY B-B, C-C - nový konštrukcie	DÁTUM	11/2019	č. výkresu 19
		STUPEŇ	AŠ	
		FORMÁT	A3 (2xA4)	
		MIERKA	1:50	


REZ B-B

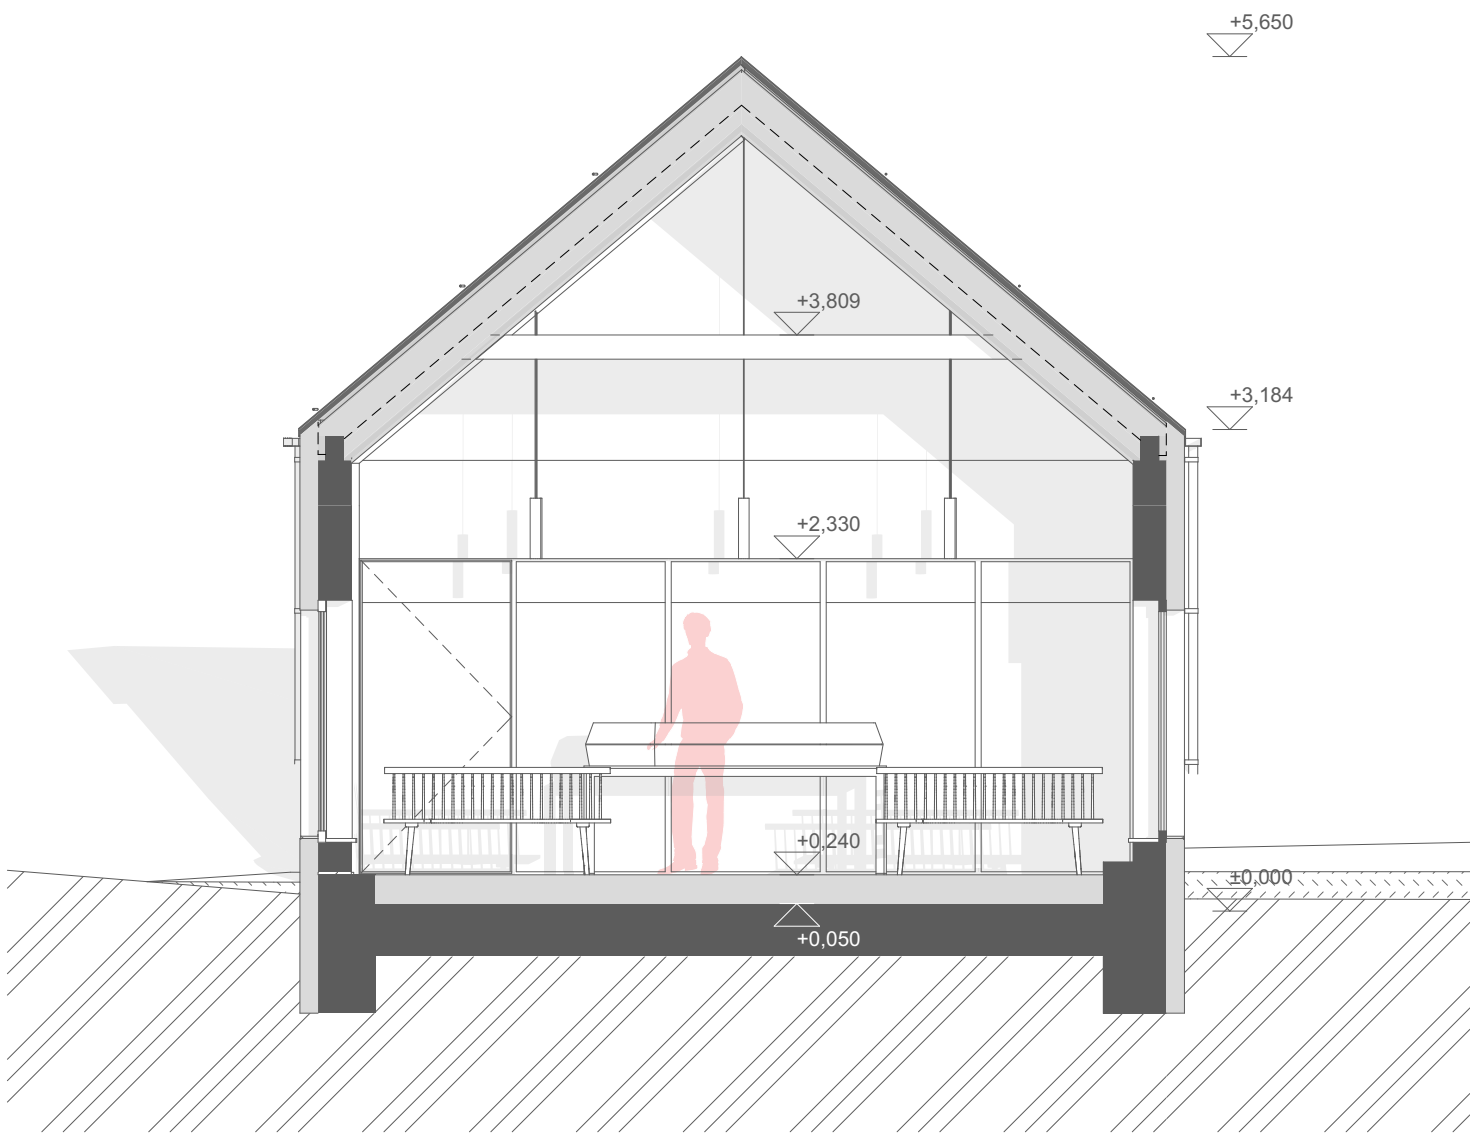


REZ C-C

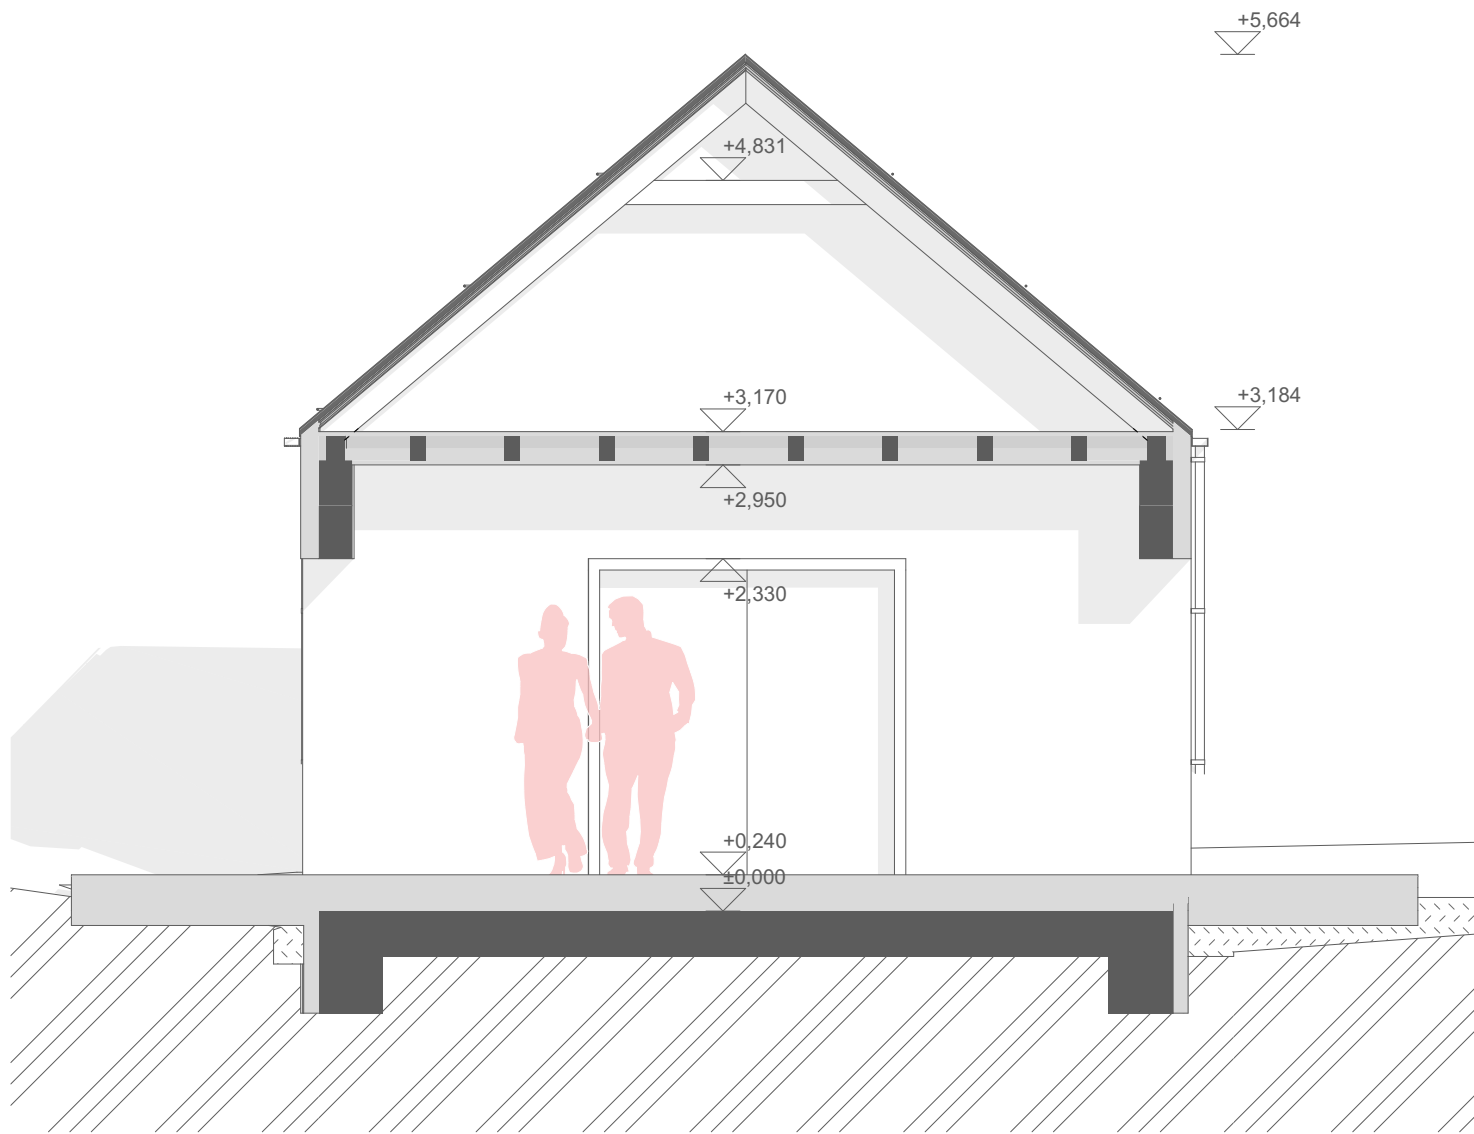


± 0,000 = 845 m. n. m. Bpv (H)					
INVESTOR:	obec Nižná Boca				
AUTORI:	Ing. arch. Ing. Ema Ruhigová	Ing. Filip Bránický			
	Ing. arch. Ing. Roman Ruhig	Ing. Nora Naddourová			
VYPRACOVALI:	Ing. arch. Ing. Ema Ruhigová, Ing. arch. Ing. Roman Ruhig Ing. Filip Bránický, Ing. Nora Naddourová				
HIP:	Ing. arch. Peter Bauer				
MIESTO:	obec: Nižná Boca, okres: Liptovský Mikuláš č.p.: 2045/1, 2045/2, 2047/11				
STAVBA:	MODERNIZÁCIA DOMU SMÚTKU, Nižná Boca				
STUPEŇ PD:	ARCHITEKTONICKÁ ŠTÚDIA				
VÝKRES:	PRIEČNE REZY B-B, C-C - nový stav		DÁTUM STUPEŇ FORMÁT MIERKA	11/2019 AŠ A3 (2xA4) 1:50	č. výkresu 20

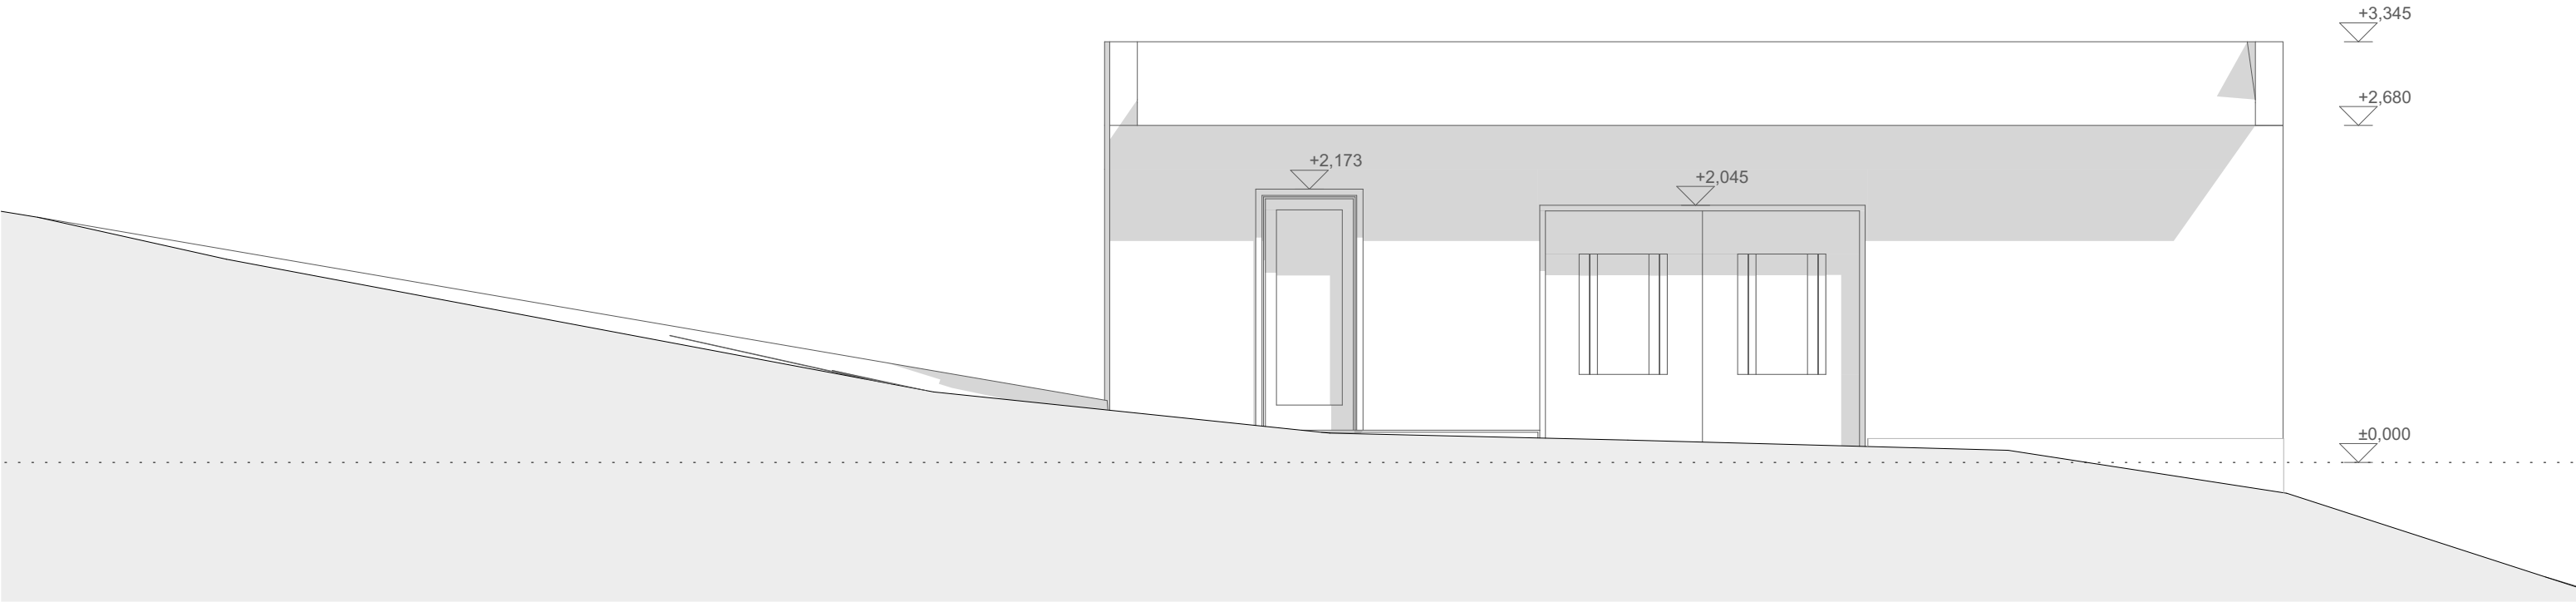


ZÁPAD

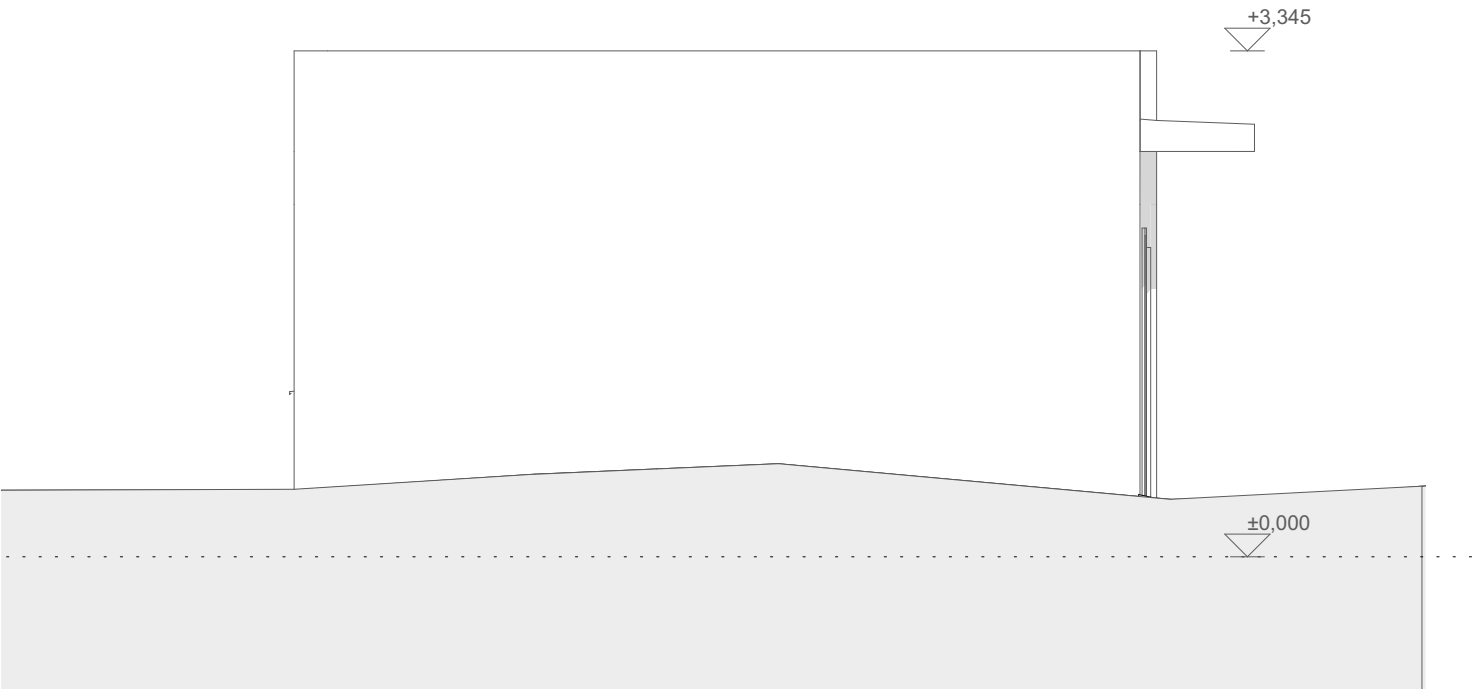


± 0,000 = 845 m. n. m. Bpv (H)				
INVESTOR:	obec Nižná Boca			
AUTORI:	Ing. arch. Ing. Ema Ruhigová Ing. arch. Ing. Roman Ruhig	Ing. Filip Bránický Ing. Nora Naddourová		
VYPRACOVALI:	Ing. arch. Ing. Ema Ruhigová, Ing. arch. Ing. Roman Ruhig Ing. Filip Bránický, Ing. Nora Naddourová			
HIP:	Ing. arch. Peter Bauer			
MIESTO:	obec: Nižná Boca, okres: Liptovský Mikuláš č.p.: 2045/1, 2045/2, 2047/11			
STAVBA:	MODERNIZÁCIA DOMU SMŮTKU, Nižná Boca			
STUPEŇ PD:	ARCHITEKTONICKÁ ŠTÚDIA			
VÝKRES:	POHĽADY: JUH, ZÁPAD - pôvodný stav	DÁTUM	11/2019	č. výkresu 21
		STUPEŇ	AŠ	
		FORMÁT	A3 (2xA4)	
		MIERKA	1:50	

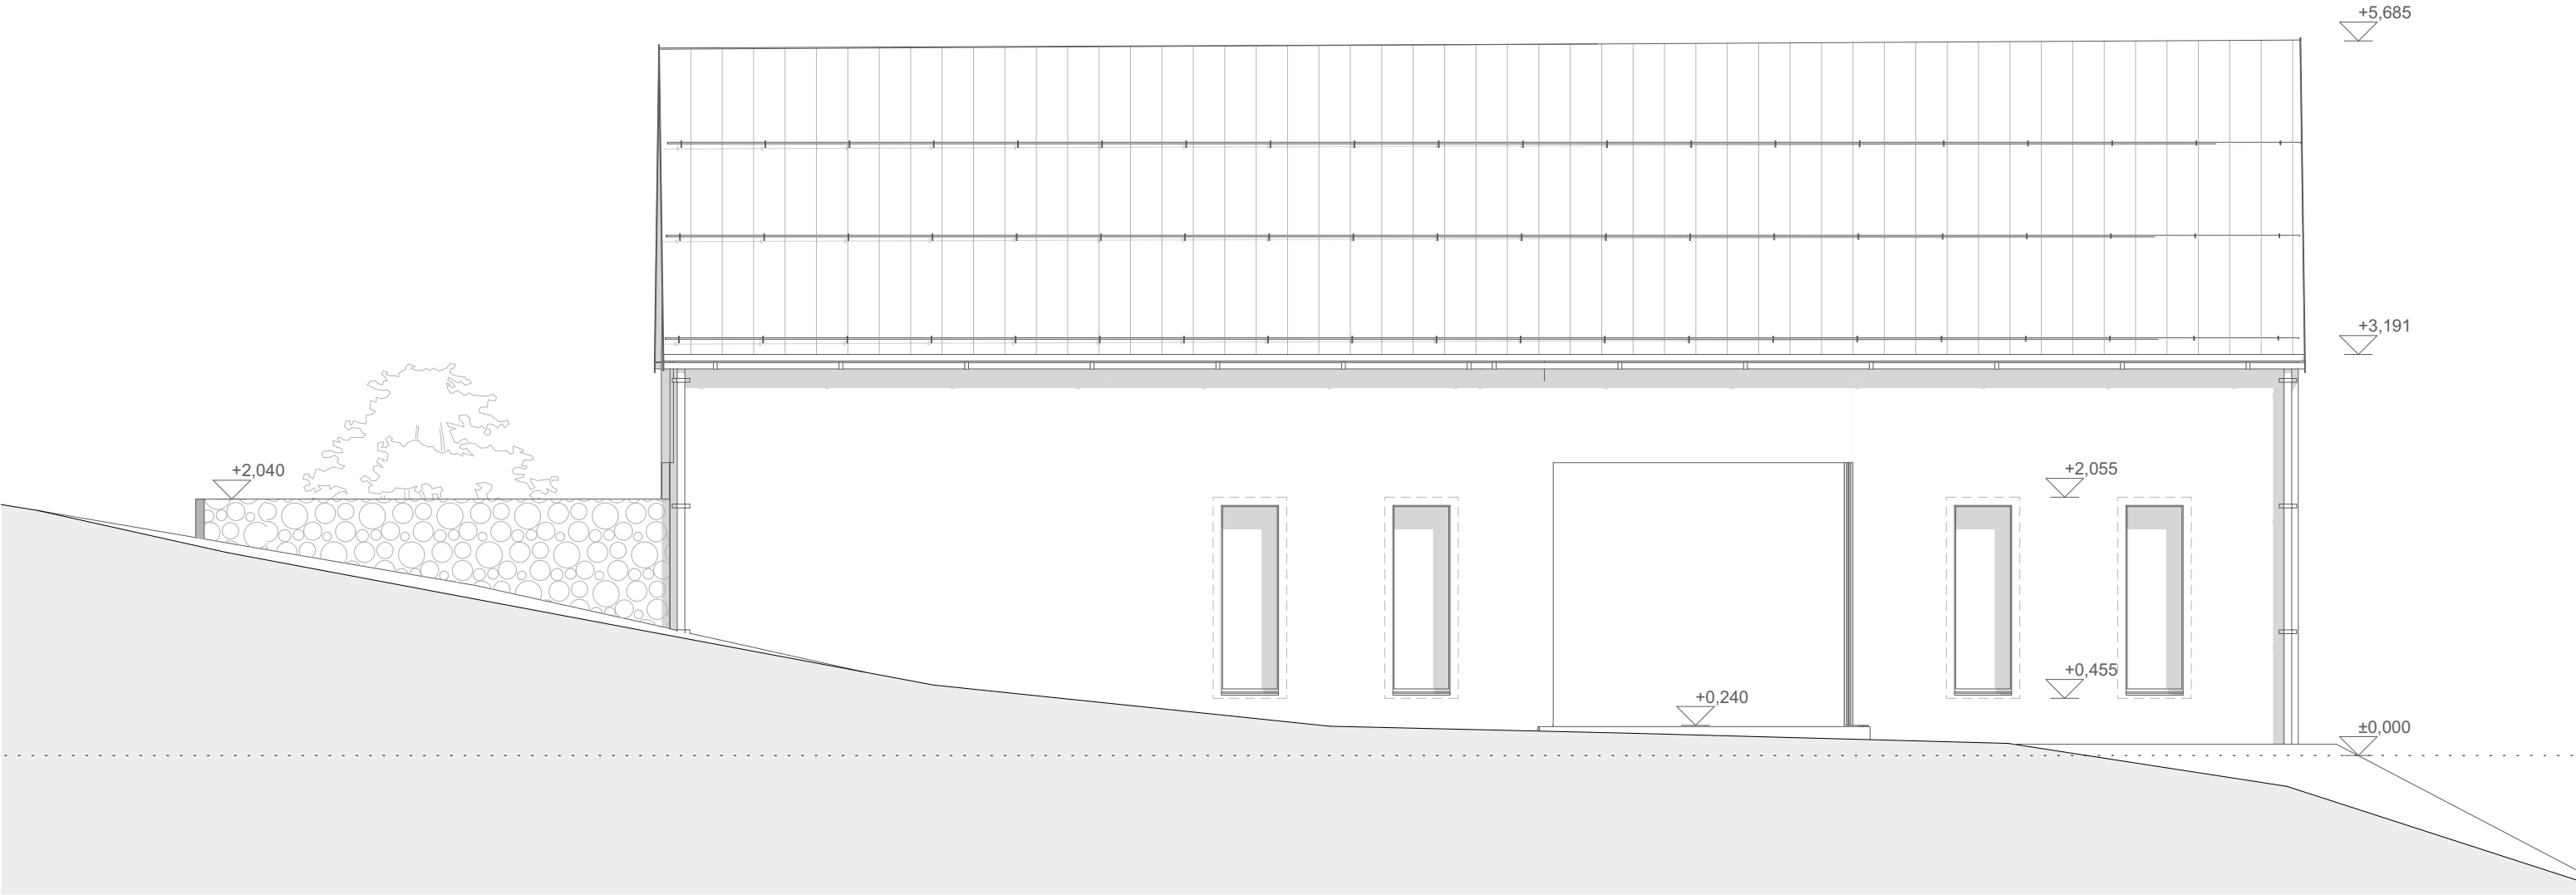


ZÁPAD

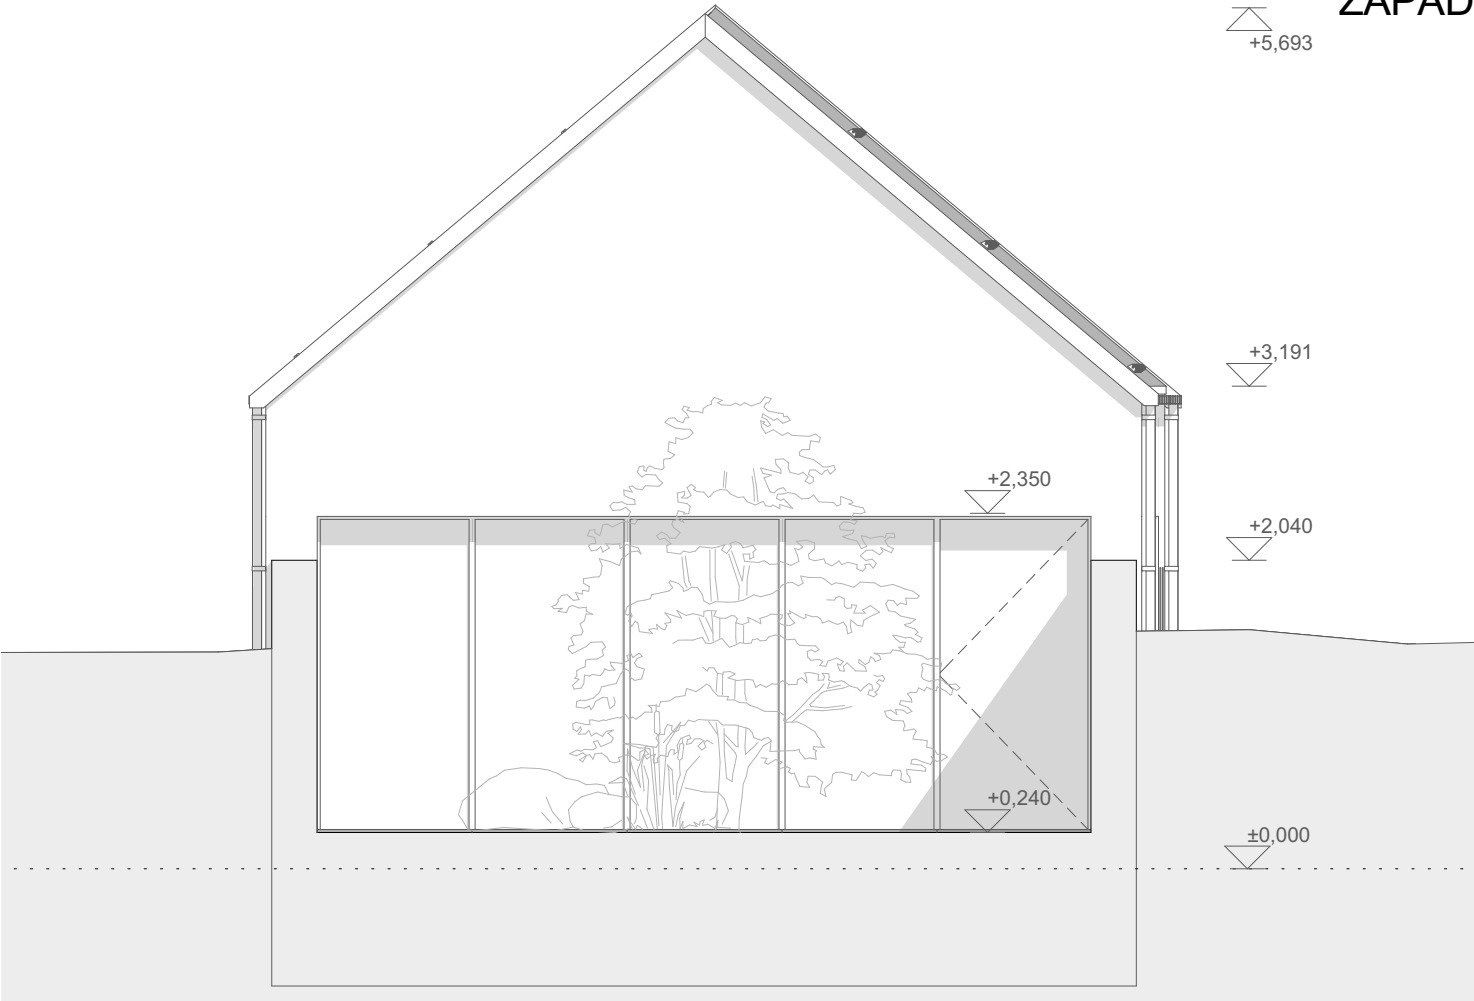


± 0,000 = 845 m. n. m. Bpv (H)				
INVESTOR:	obec Nižná Boca			
AUTORI:	Ing. arch. Ing. Ema Ruhigová Ing. arch. Ing. Roman Ruhig	Ing. Filip Bránický Ing. Nora Naddourová		
VYPRACOVALI:	Ing. arch. Ing. Ema Ruhigová, Ing. arch. Ing. Roman Ruhig Ing. Filip Bránický, Ing. Nora Naddourová			
HIP:	Ing. arch. Peter Bauer			
MIESTO:	obec: Nižná Boca, okres: Liptovský Mikuláš č.p.: 2045/1, 2045/2, 2047/11			
STAVBA:	MODERNIZÁCIA DOMU SMŮTKU, Nižná Boca			
STUPEŇ PD:	ARCHITEKTONICKÁ ŠTÚDIA			
VÝKRES:	POHLADY: JUH, ZÁPAD - nový stav	DÁTUM	11/2019	č. výkresu 22
		STUPEŇ	AŠ	
		FORMÁT	A3 (2xA4)	
		MIERKA	1:50	

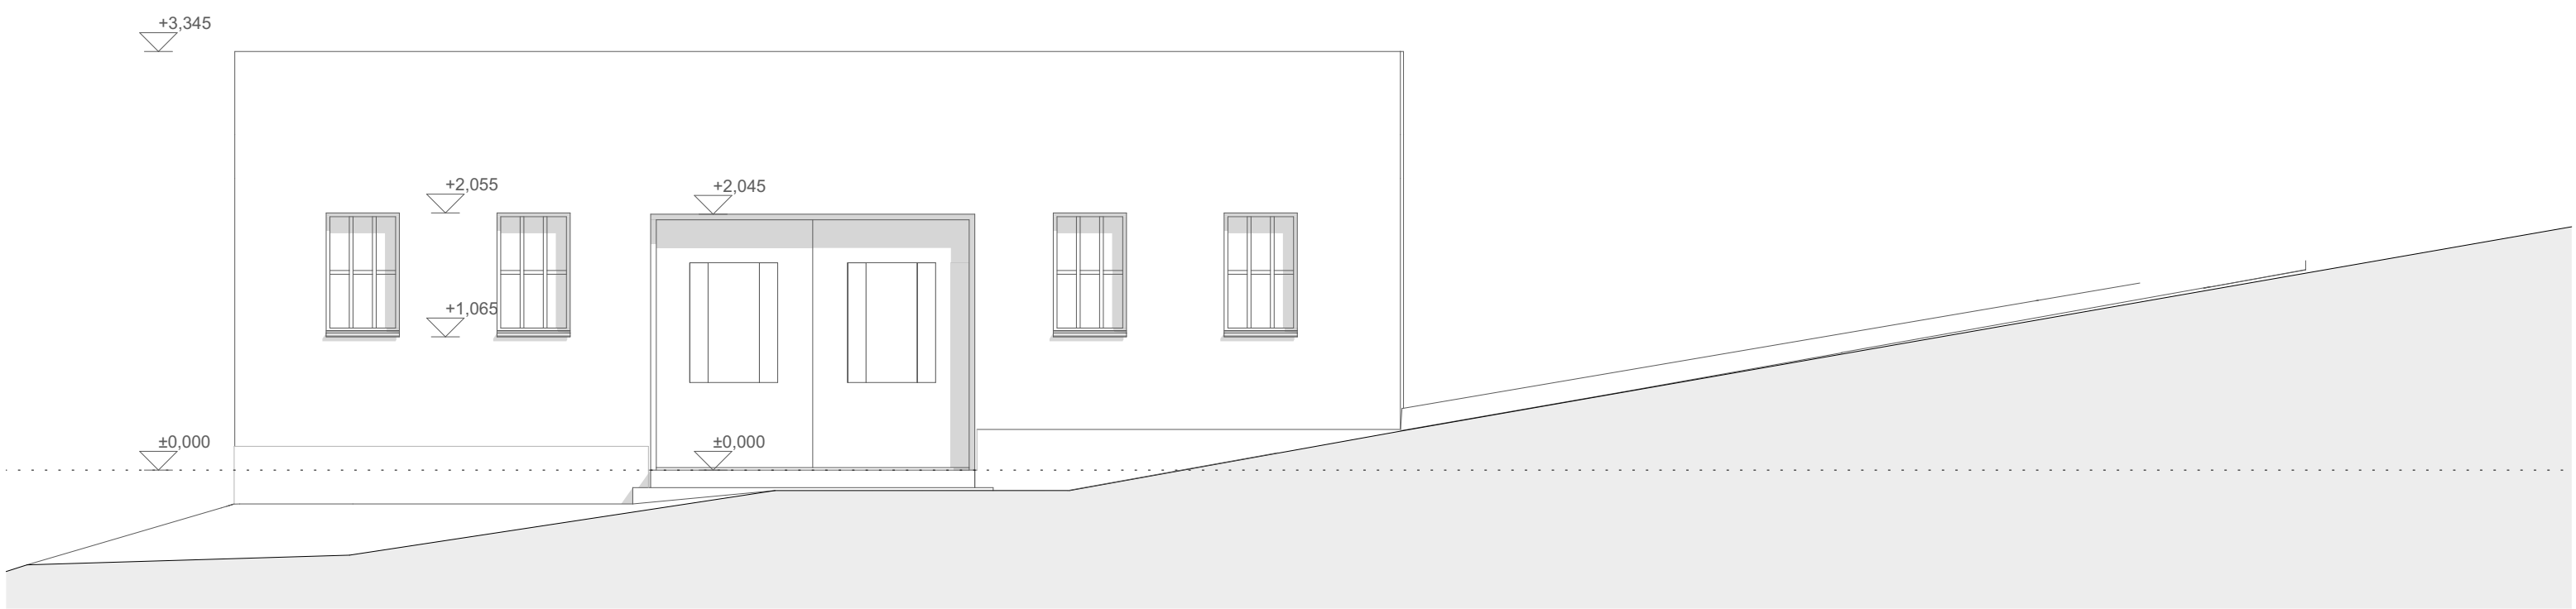


VÝCHOD

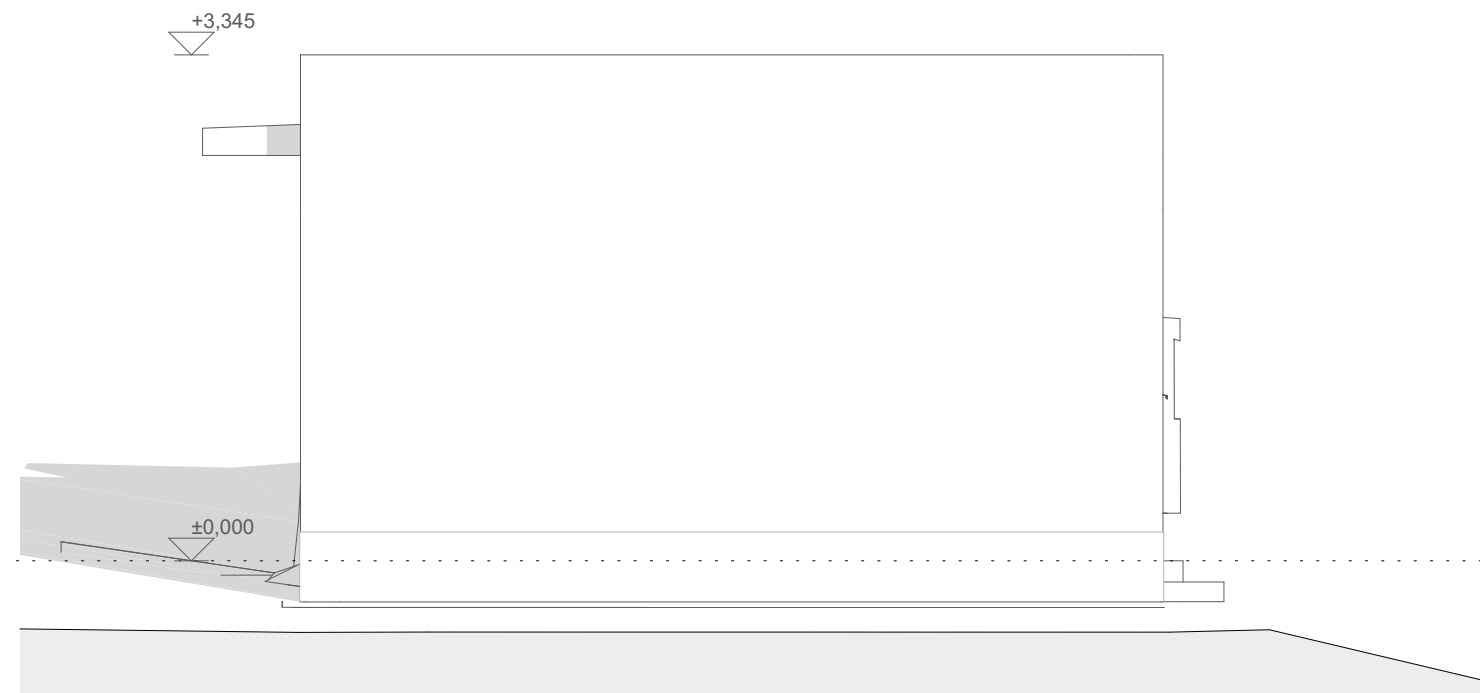

± 0,000 = 845 m. n. m. Bpv (H)				
INVESTOR:	obec Nižná Boca			
AUTORI:	Ing. arch. Ing. Ema Ruhigová Ing. arch. Ing. Roman Ruhig	Ing. Filip Bránický Ing. Nora Naddourová		
VYPRACOVALI:	Ing. arch. Ing. Ema Ruhigová, Ing. arch. Ing. Roman Ruhig Ing. Filip Bránický, Ing. Nora Naddourová			
HIP:	Ing. arch. Peter Bauer			
MIESTO:	obec: Nižná Boca, okres: Liptovský Mikuláš č.p.: 2045/1, 2045/2, 2047/11			
STAVBA:	MODERNIZÁCIA DOMU SMÚTKU, Nižná Boca			
STUPEŇ PD:	ARCHITEKTONICKÁ ŠTÚDIA			
VÝKRES:	POHLADY:SEVER,VÝCHOD - pôvodný stav	DÁTUM	11/2019	č. výkresu 23
		STUPEŇ	AŠ	
		FORMÁT	A3 (2xA4)	
		MIERKA	1:50	

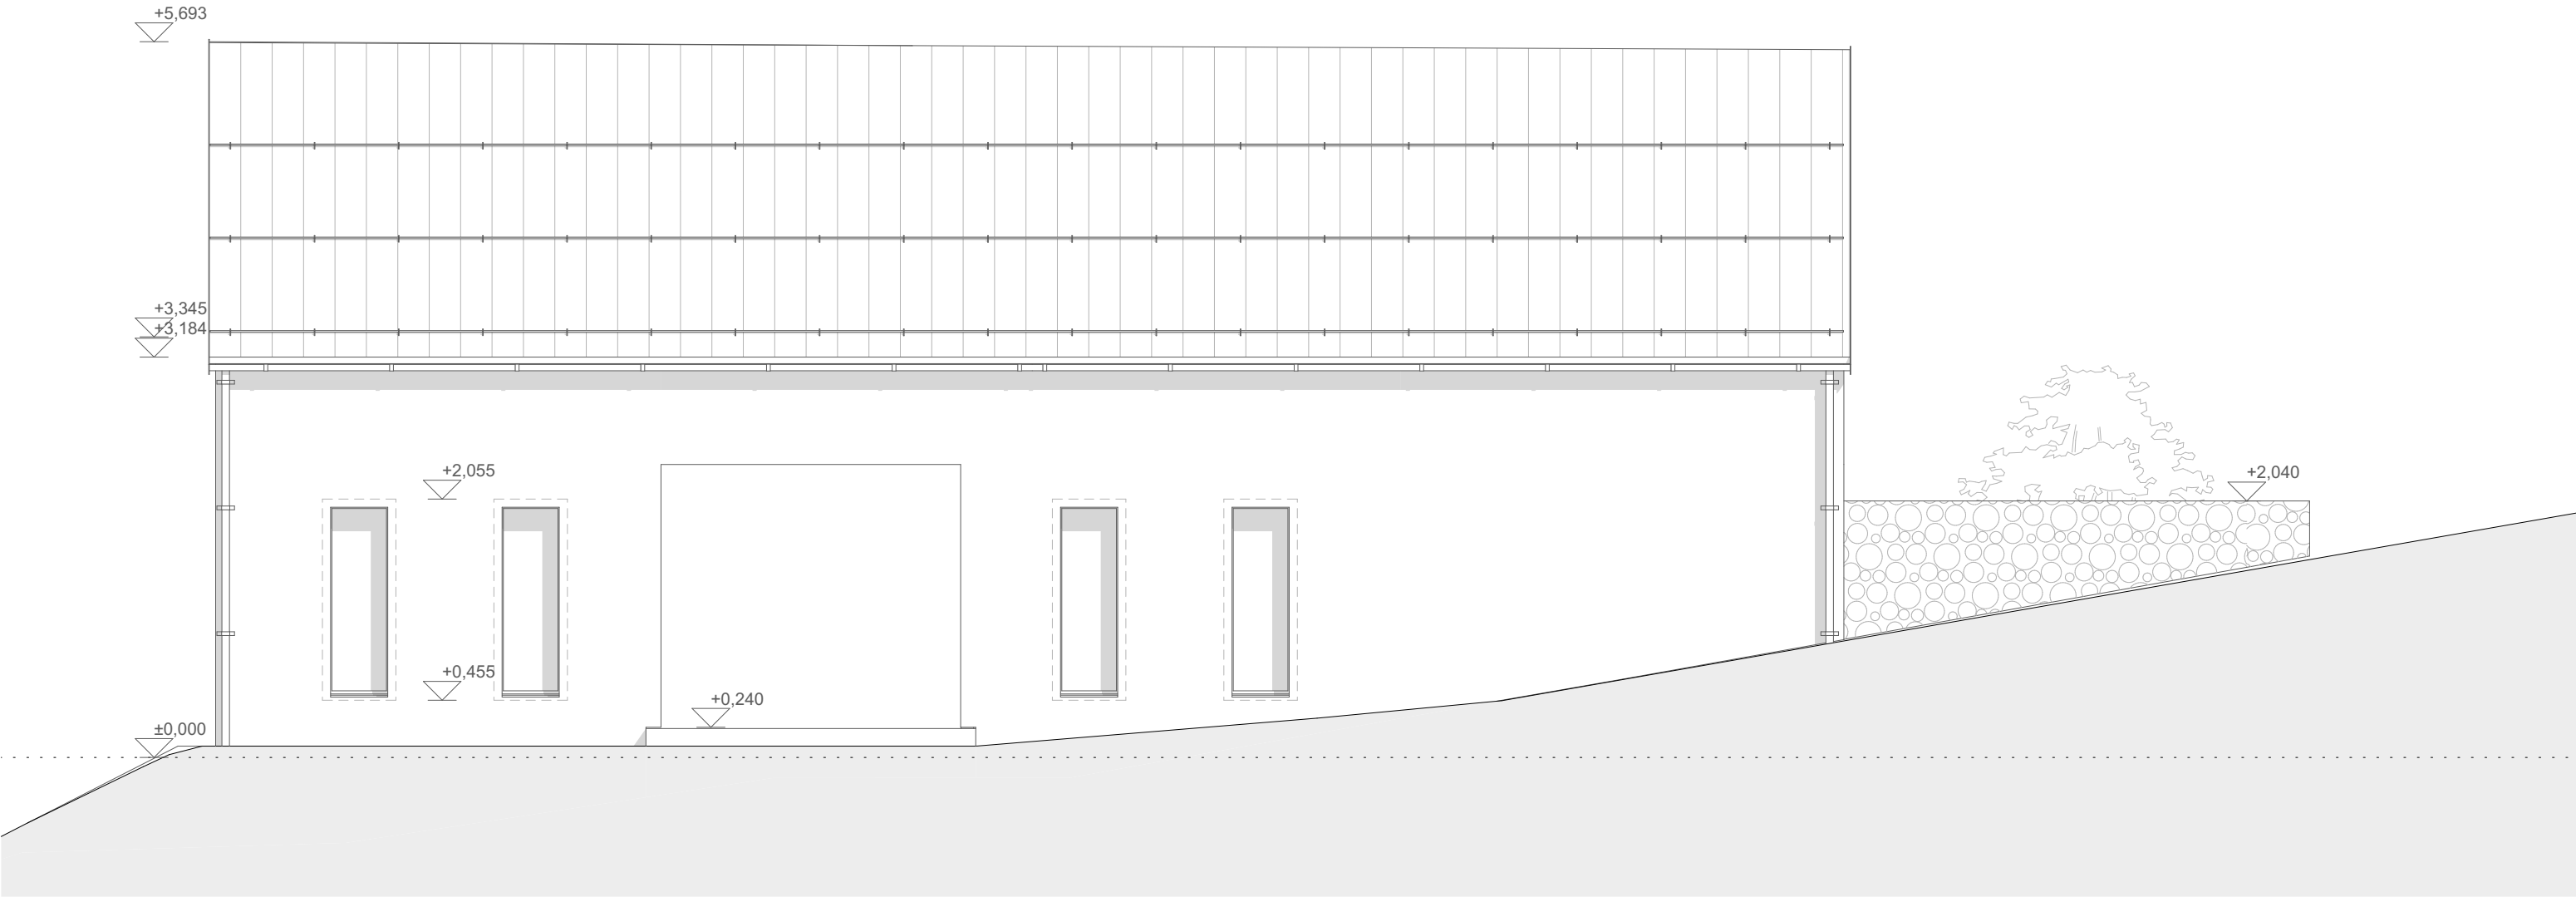

VÝCHOD

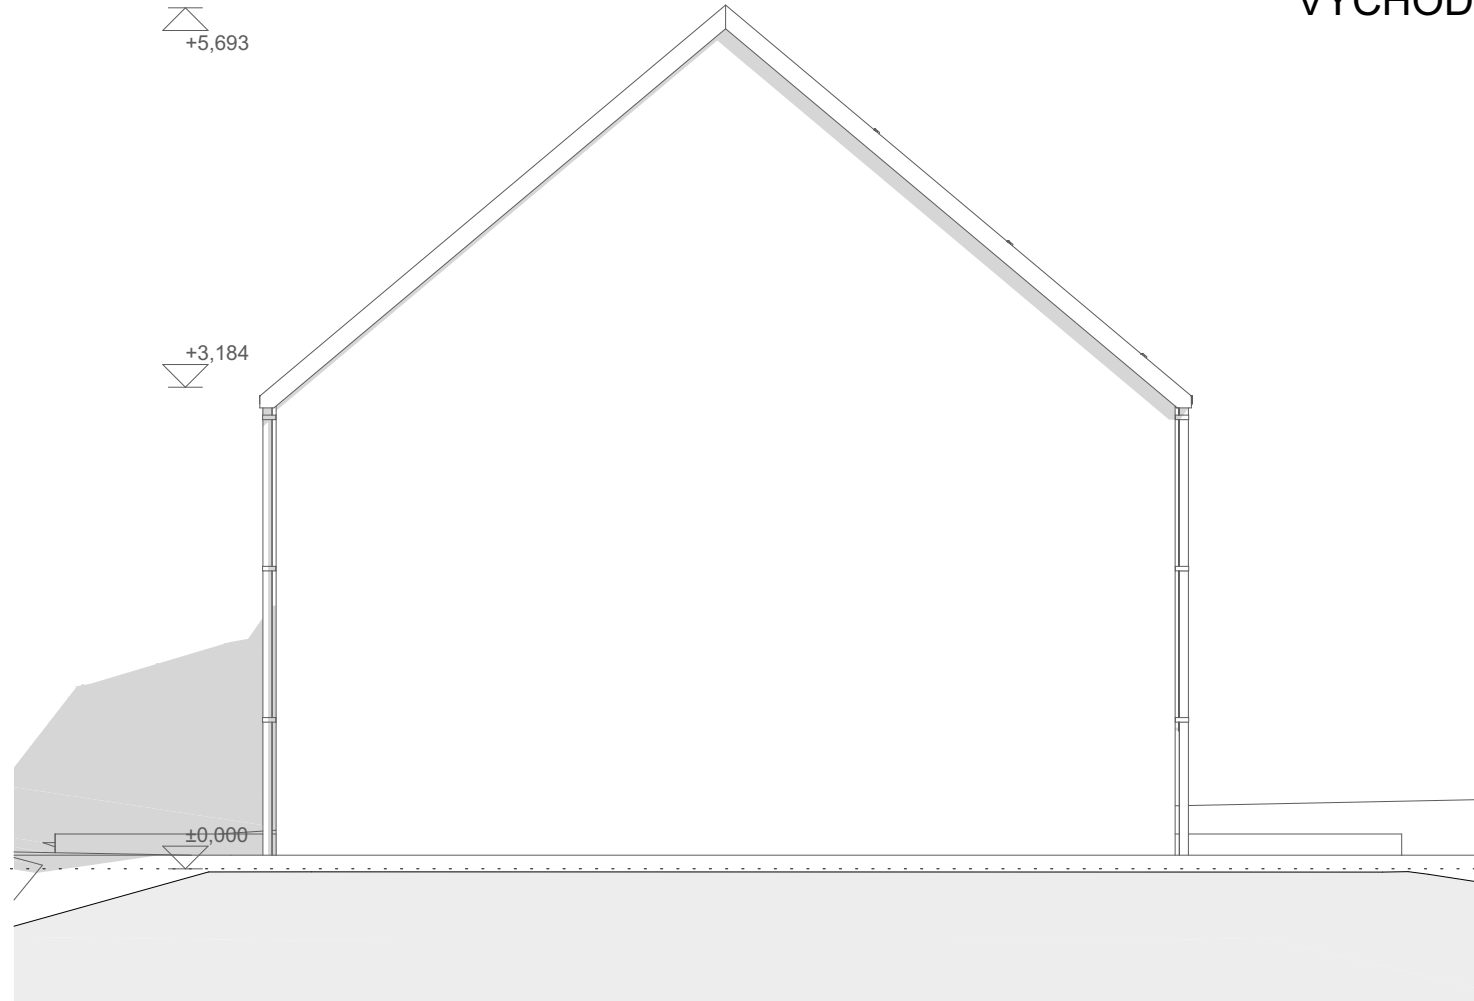

0,000 = 845 m. n. m. Bpv (H)				
INVESTOR:	obec Nižná Boca			
AUTORI:	Ing. arch. Ing. Ema Ruhigová Ing. arch. Ing. Roman Ruhig	Ing. Filip Bránický Ing. Nora Naddourová		
VYPRACOVALI:	Ing. arch. Ing. Ema Ruhigová, Ing. arch. Ing. Roman Ruhig Ing. Filip Bránický, Ing. Nora Naddourová			
HIP:	Ing. arch. Peter Bauer			
MIESTO:	obec: Nižná Boca, okres: Liptovský Mikuláš č.p.: 2045/1, 2045/2, 2047/11			
STAVBA:	MODERNIZÁCIA DOMU SMÚTKU, Nižná Boca			
STUPEŇ PD:	ARCHITEKTONICKÁ ŠTÚDIA			
VÝKRES:	POHĽADY:SEVER,VÝCHOD - nový stav	DÁTUM	11/2019	č. výkresu 24
		STUPEŇ	AŠ	
		FORMÁT	A3 (2x A4)	
		MIERKA	1:50	



± 0,000 = 845 m. n. m. Bpv (H)				
INVESTOR:	obec Nižná Boca			
AUTORI:	Ing. arch. Ing. Ema Ruhigová	Ing. Filip Bránický		
	Ing. arch. Ing. Roman Ruhig	Ing. Nora Naddourová		
VYPRACOVALI:	Ing. arch. Ing. Ema Ruhigová, Ing. arch. Ing. Roman Ruhig			
	Ing. Filip Bránický, Ing. Nora Naddourová			
HIP:	Ing. arch. Peter Bauer			
MIESTO:	obec: Nižná Boca, okres: Liptovský Mikuláš č.p.: 2045/1, 2045/2			
STAVBA:	MODERNIZÁCIA DOMU SMŮTKU			
STUPEŇ PD:	ARCHITEKTONICKÁ ŠTÚDIA			
VÝKRES:	FOTOGRAFIA - pôvodný stav	DÁTUM	11/2019	č. výkresu 25
		STUPEŇ	AŠ	
		FORMÁT	A3 (2x A4)	
		MIERKA		




± 0,000 = 845 m. n. m. Bpv (H)				
INVESTOR:	obec Nižná Boca			
AUTORI:	Ing. arch. Ing. Ema Ruhigová	Ing. Filip Bránický		
	Ing. arch. Ing. Roman Ruhig	Ing. Nora Naddourová		
VYPRACOVALI:	Ing. arch. Ing. Ema Ruhigová, Ing. arch. Ing. Roman Ruhig Ing. Filip Bránický, Ing. Nora Naddourová			
HIP:	Ing. arch. Peter Bauer			
MIESTO:	obec: Nižná Boca, okres: Liptovský Mikuláš č.p.: 2045/1, 2045/2			
STAVBA:	MODERNIZÁCIA DOMU SMÚTKU			
STUPEŇ PD:	ARCHITEKTONICKÁ ŠTÚDIA			
VÝKRES:	VIZUALIZÁCIA - nový stav	DÁTUM	11/2019	č. výkresu 26
		STUPEŇ	AŠ	
		FORMÁT	A3 (2x A4)	
		MIERKA		



± 0,000 = 845 m. n. m. Bpv (H)				
INVESTOR:	obec Nižná Boca			
AUTORI:	Ing. arch. Ing. Ema Ruhigová	Ing. Filip Bránický		
	Ing. arch. Ing. Roman Ruhig	Ing. Nora Naddourová		
VYPRACOVALI:	Ing. arch. Ing. Ema Ruhigová, Ing. arch. Ing. Roman Ruhig Ing. Filip Bránický, Ing. Nora Naddourová			
HIP:	Ing. arch. Peter Bauer			
MIESTO:	obec: Nižná Boca, okres: Liptovský Mikuláš č.p.: 2045/1, 2045/2			
STAVBA:	MODERNIZÁCIA DOMU SMÚTKU			
STUPEŇ PD:	ARCHITEKTONICKÁ ŠTÚDIA			
VÝKRES:	VIZUALIZÁCIA - príchod k domu smútku	DÁTUM	11/2019	č. výkresu 27
		STUPEŇ	AŠ	
		FORMÁT	A3 (2xA4)	
		MIERKA		



0,000 = 845 m. n. m. Bpv (H)				
INVESTOR:	obec Nižná Boca			
AUTORI:	Ing. arch. Ing. Ema Ruhigová	Ing. Filip Bránický		
	Ing. arch. Ing. Roman Ruhig	Ing. Nora Naddourová		
VYPRACOVALI:	Ing. arch. Ing. Ema Ruhigová, Ing. arch. Ing. Roman Ruhig Ing. Filip Bránický, Ing. Nora Naddourová			
HIP:	Ing. arch. Peter Bauer			
MIESTO:	obec: Nižná Boca, okres: Liptovský Mikuláš č.p.: 2045/1, 2045/2			
STAVBA:	MODERNIZÁCIA DOMU SMÚTKU			
STUPEŇ PD:	ARCHITEKTONICKÁ ŠTÚDIA			
VÝKRES:	VIZUALIZÁCIA - posledná rozlúčka	DÁTUM	11/2019	č. výkresu 28
		STUPEŇ	AŠ	
		FORMÁT	A3 (2xA4)	
		MIERKA		

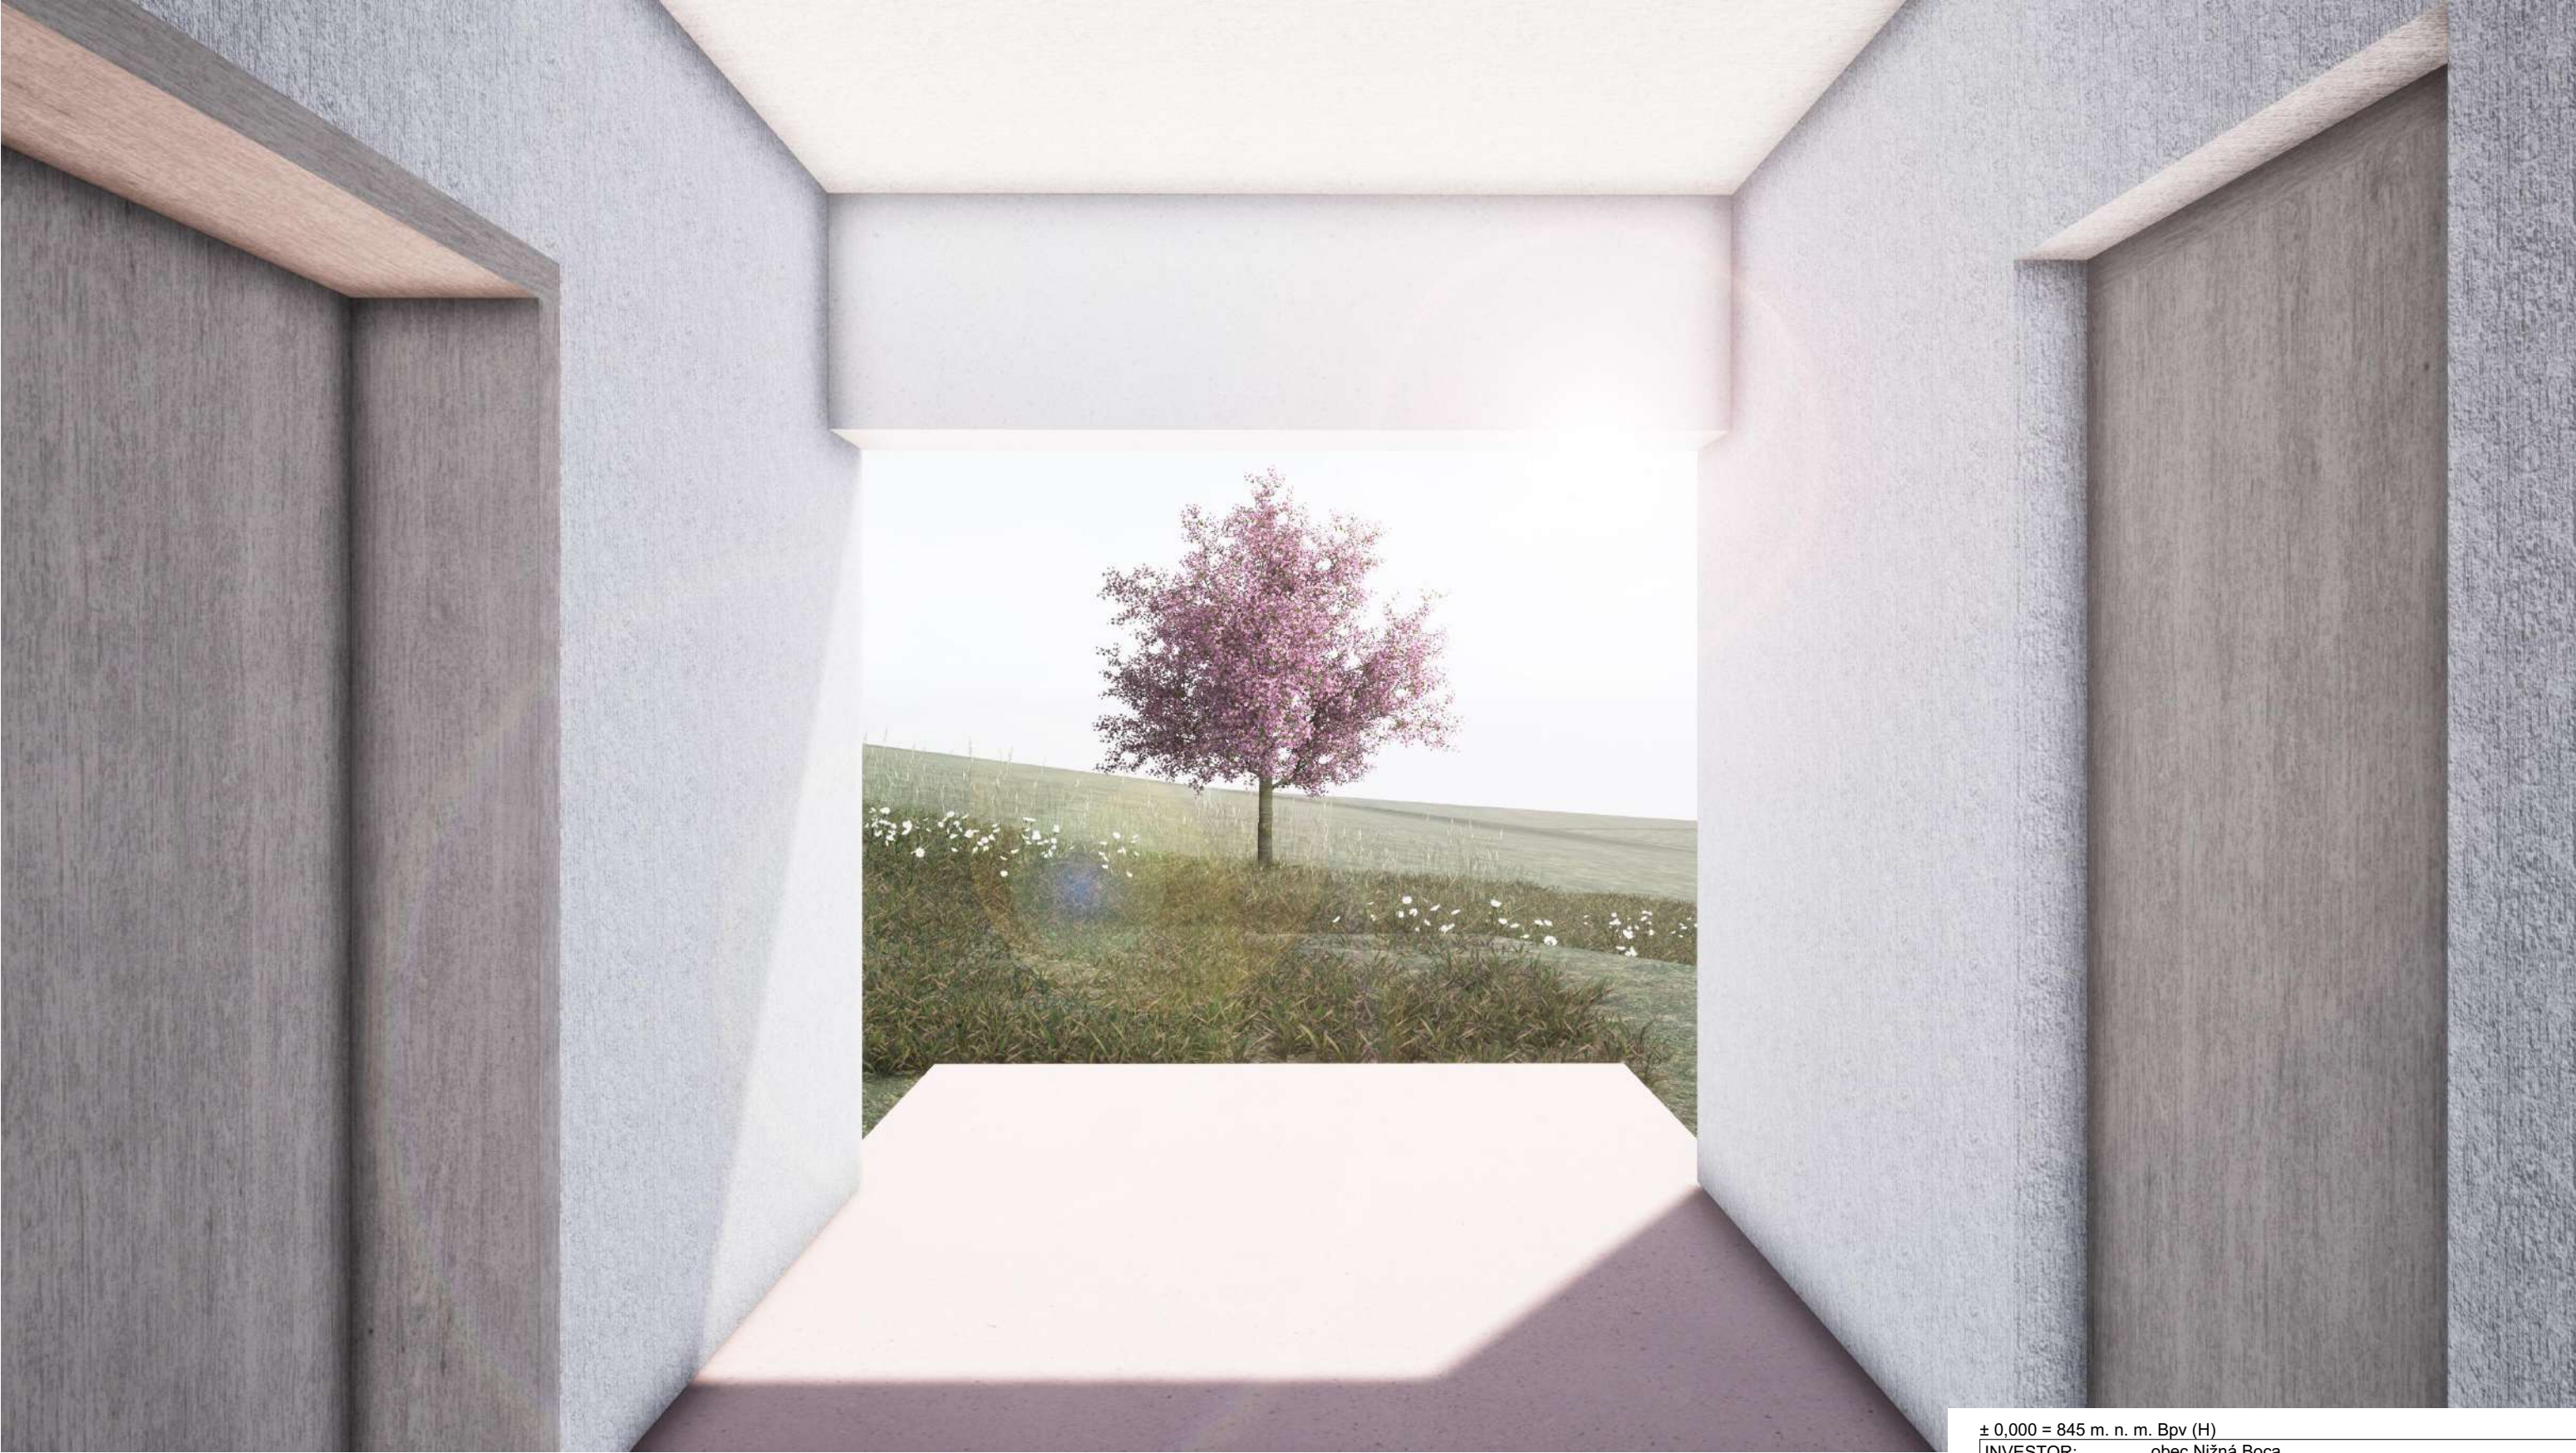

± 0,000 = 845 m. n. m. Bpv (H)				
INVESTOR:	obec Nižná Boca			
AUTORI:	Ing. arch. Ing. Ema Ruhigová	Ing. Filip Bránický		
	Ing. arch. Ing. Roman Ruhig	Ing. Nora Naddourová		
VYPRACOVALI:	Ing. arch. Ing. Ema Ruhigová, Ing. arch. Ing. Roman Ruhig Ing. Filip Bránický, Ing. Nora Naddourová			
HIP:	Ing. arch. Peter Bauer			
MIESTO:	obec: Nižná Boca, okres: Liptovský Mikuláš č.p.: 2045/1, 2045/2			
STAVBA:	MODERNIZÁCIA DOMU SMÚTKU			
STUPEŇ PD:	ARCHITEKTONICKÁ ŠTÚDIA			
VÝKRES:	VIZUALIZÁCIA - prechod cez objekt	DÁTUM	11/2019	č. výkresu 29
		STUPEŇ	AŠ	
		FORMÁT	A3 (2xA4)	
		MIERKA		