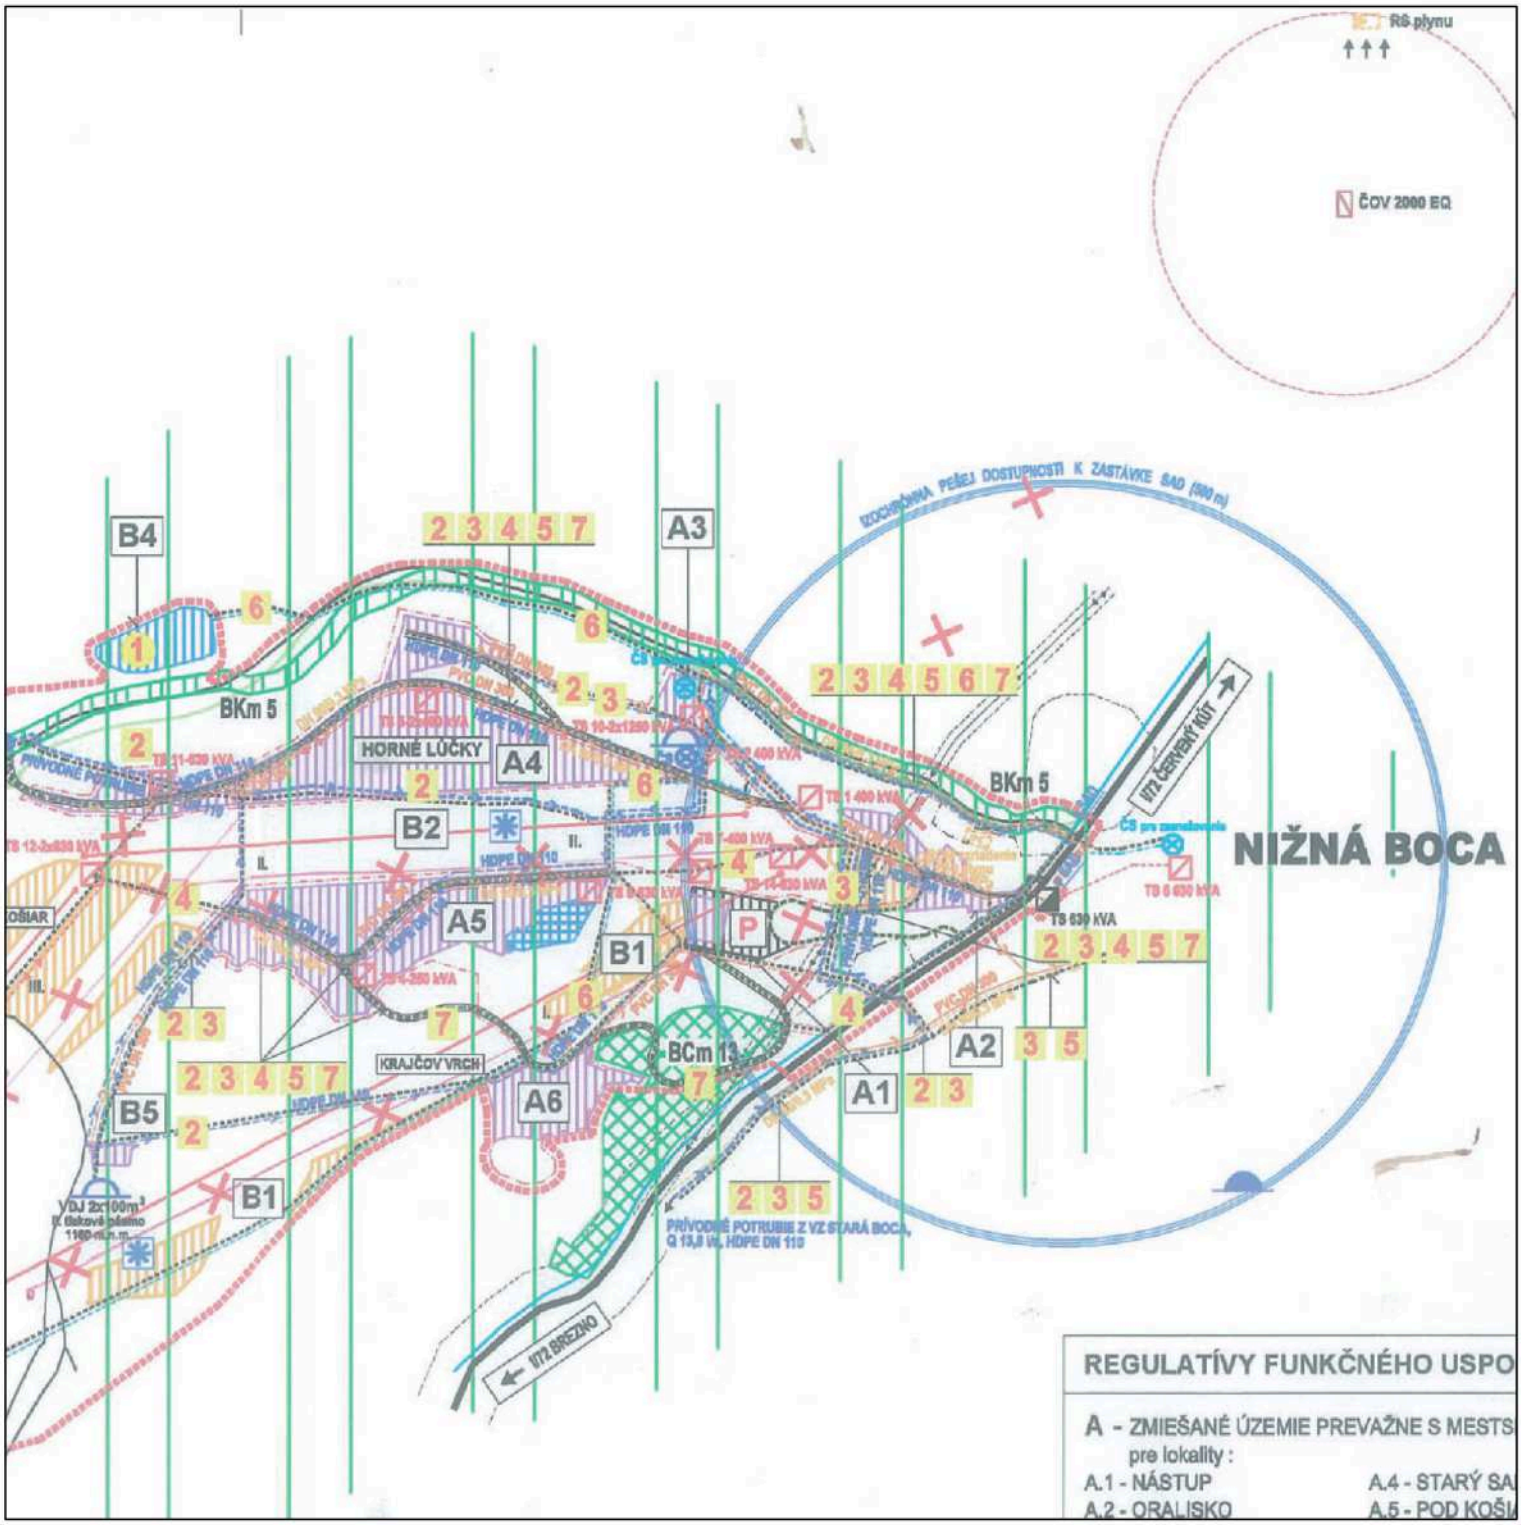

	Názov dokumentácie	ZMENA a DOPLNOK č. 1 / ÚPN - O NIŽNÁ BOCA	Číslo výkresu
	Názov výkresu	SCHÉMA ZÁVÄZNÝCH ČASTÍ RIEŠENIA A VEREJNOPROSPEŠNÝCH STAVIEB	

ROK SPRACOVANIA Január 2008	OBSTARÁVATEĽ: OBEC NIŽNÁ BOCA	SPRACOVATEĽ: EXPO LINE s.r.o., Bratislava
MIERKA 1 : 10 000	HLAVNÝ RIEŠITEĽ: A Štúdio, Liptovský Hrádok Ing. arch. Igor Karkošiak, Ing. arch. Monika Callová	Ing. arch. Igor Bolčo Ing. arch. Karol Kállay