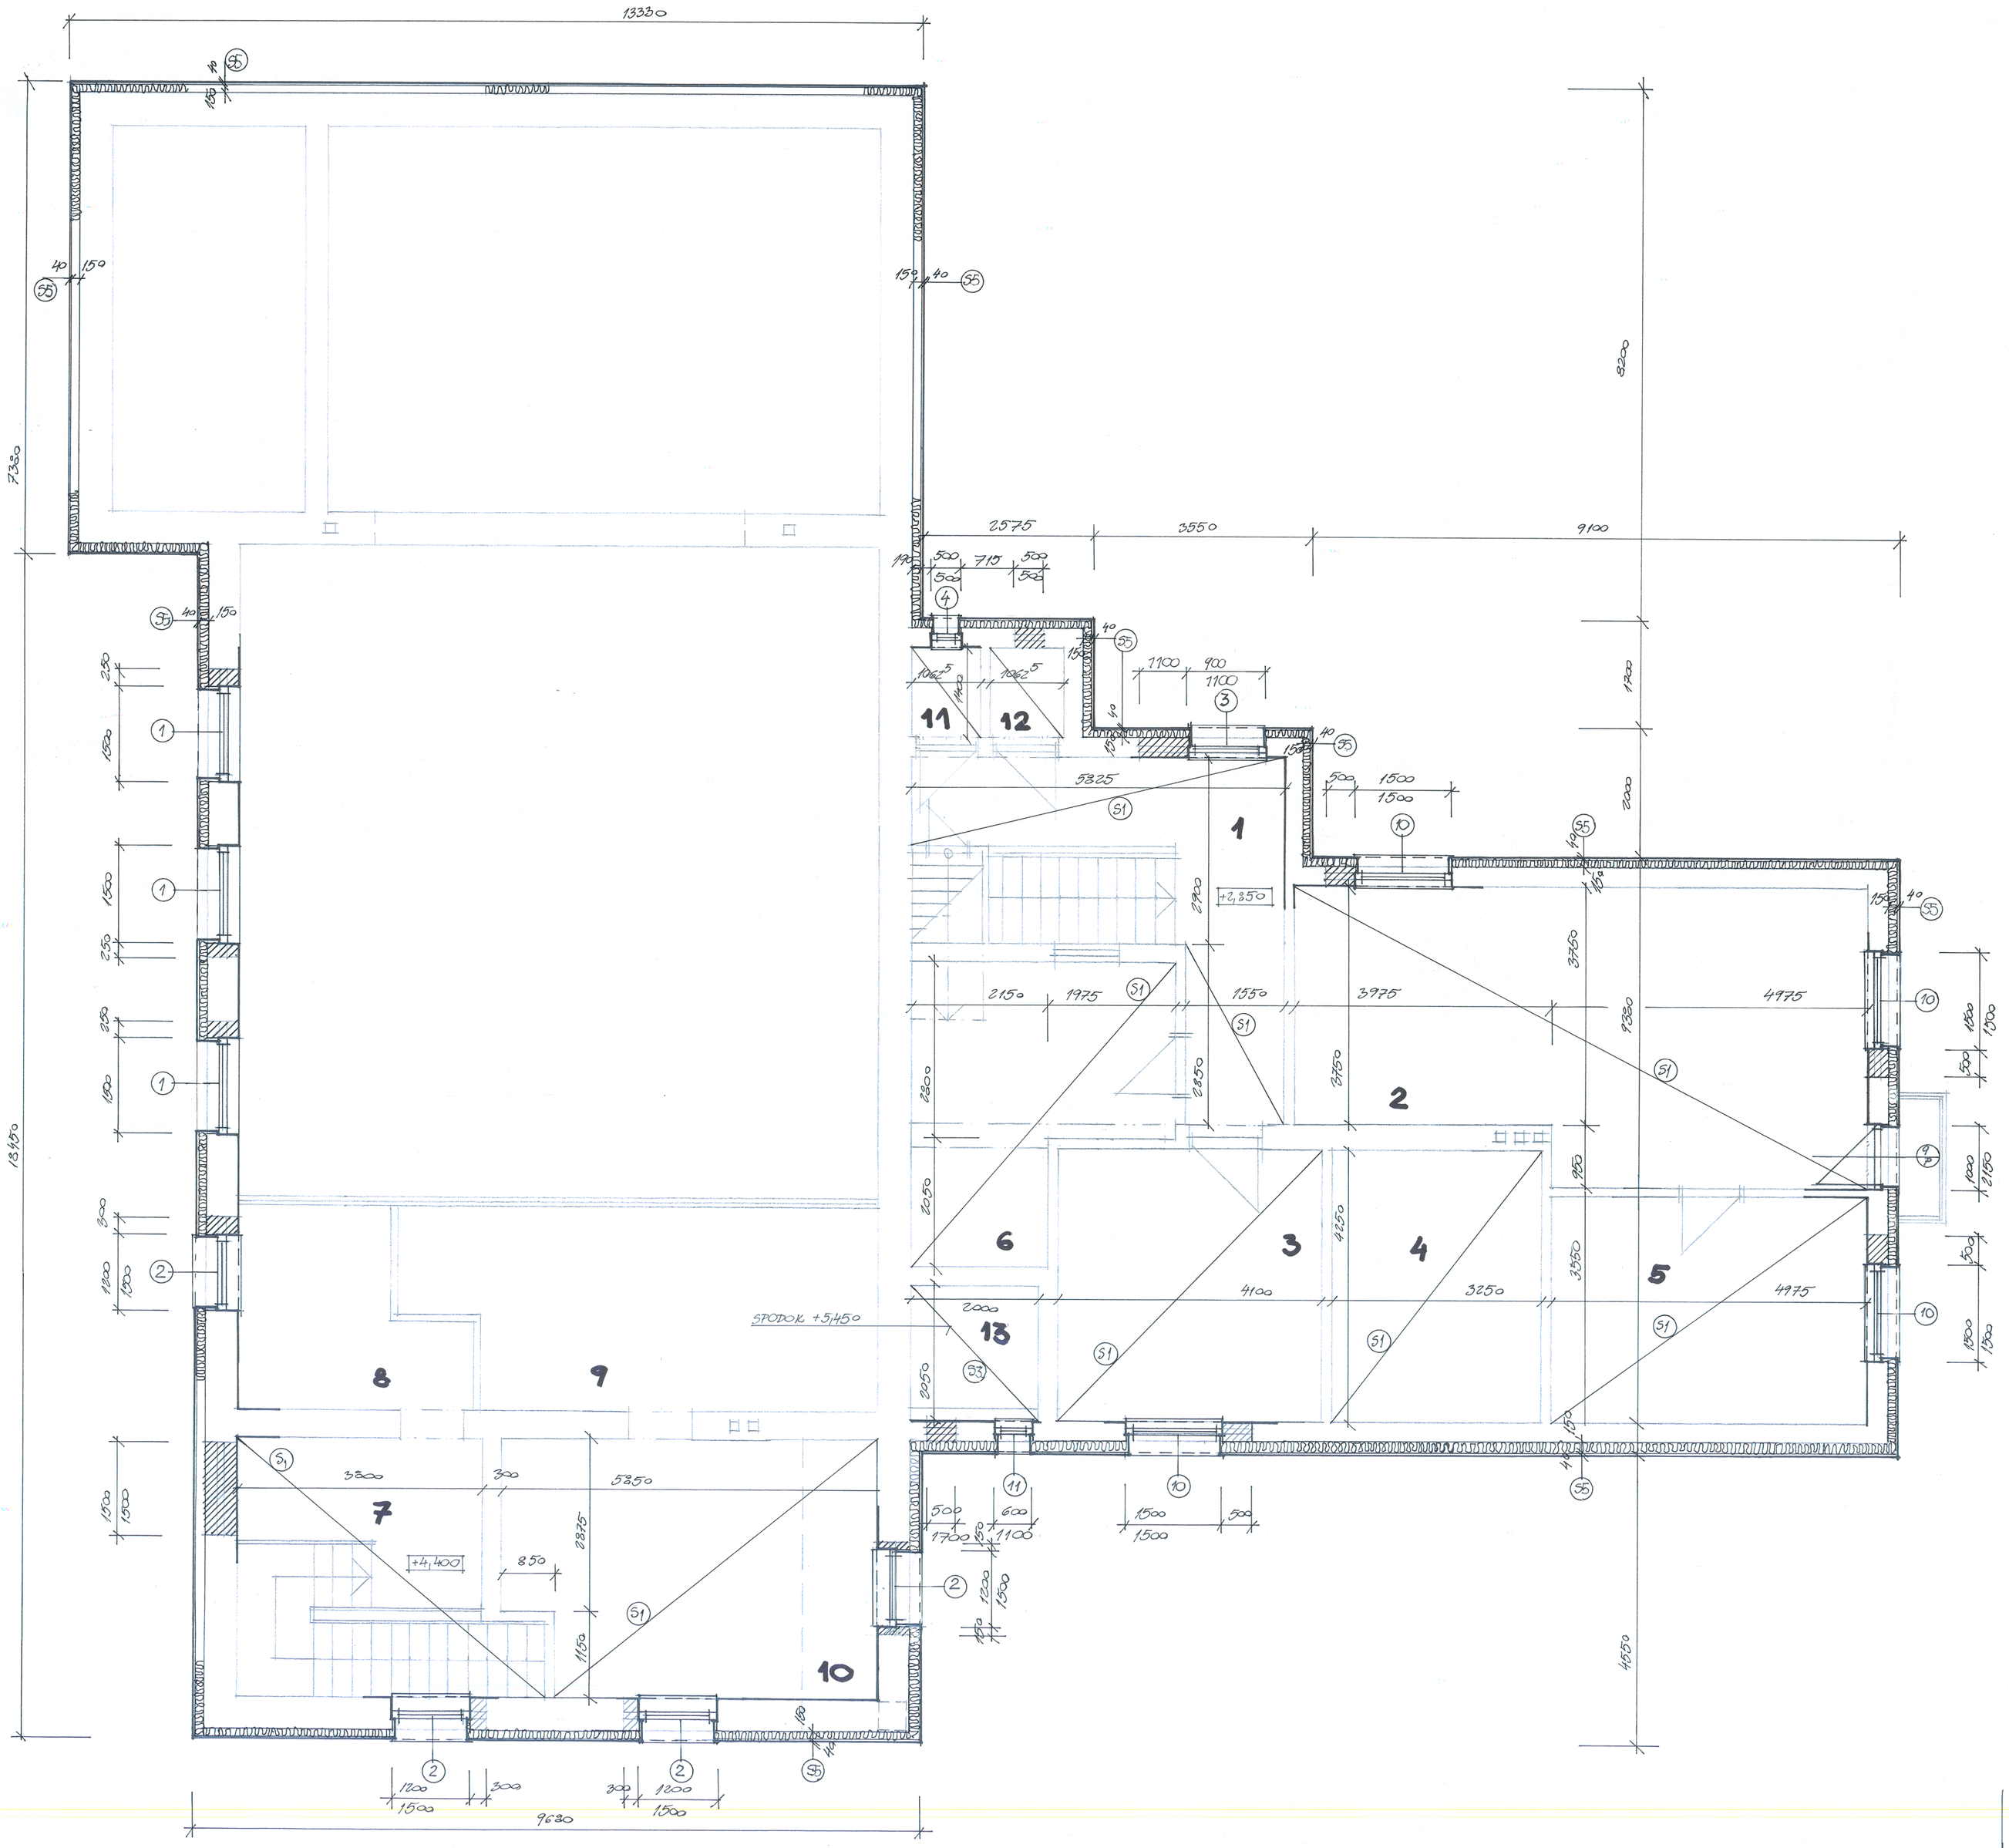

LEGENDA:

Č.	NÁZOV	M2	PODLAHA	STENY	STROP
1	CHODBA	19,51	BET. PODLAHA	VÁP. OH. HL.	SDK + NÁTER
2	SOBÁŠNA SIEŇ	38,29	DR. PALUBOVKA		
3	KNIŽNICA	17,43	BET. PODLAHA		
4	KANCELÁRIA	13,81	BET. PODLAHA		
5	KANCELÁRIA	17,66	BET. PODLAHA		
6	TECH. MIESTN.	15,96	BET. PODLAHA	//	
7	CHODBA	16,54	KER. DLAŽBA		//
8	KANCELÁRIA	9,50	DR. PARKETY		
9	SEDENIE	21,89	DR. PALUBOVKA		
10	KLUBOVŇA	22,68	KER. DLAŽBA		
11	WC – ŽENY	1,49	KER. DLAŽBA	KER. OBKLAD	
12	WC – MUŽI	1,49	—//—	—//—	
13	VEŽA				

PÔVODNÉ TEHLOVÉ MURIVO
NOVÉ MURIVO YTONG HR. 500; 300 MM NA LEPIDLO
ZATEPLENIE MIN. VLNOU TAB. + DR. OBKLAD (S4)
NOVÝ SDK STROP + ZATEPLENIE – VIĎ. POL (S1) (S3)

(S5)

Medzi zvislé hranoly 50 x 150 mm á 900 mm

-lepiaca malta Ceresit CT 80, kotvy do tehly

- minerálna izol. doska Nobasil 150 mm

Na zvislé hranoly:

-kontaktný Jutafol

-drevený obklad „zrubový“ na perodrážku 40X200 40 mm

/drevo natrieť PO náterom, obklad fin. nát. na drevo Luxol Orech

(S3)

-pôv. záklop stropu

-min. tepelná izolácia Nobasil tabuľový 200 mm

-hliníková odrazná fólia

-nosná plech. konštrukcia + SDK protipož. + náter 50 mm

Hradecký 07/17

POSCHODIE 2.NP M 1:50

Ateliér	Stavba: KULTÚRNY DOM ZATEPLENIE
	Miesto: NIŽNÁ BOCA Č.P. 91
Investor: OBEC NIŽNÁ BOCA	
Autor: ING. ARCH. HRADECKÝ PETER	Dátum: 07/17
Zod. proj.:	Z.č.: 06/17-PSP

4